



PIANTA PIANO SECONDO

VICOLO DEI SERVIZI

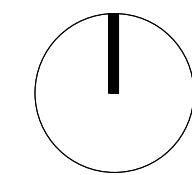

sezione eseguita ad altezza 7,8 m rispetto al piano campagna

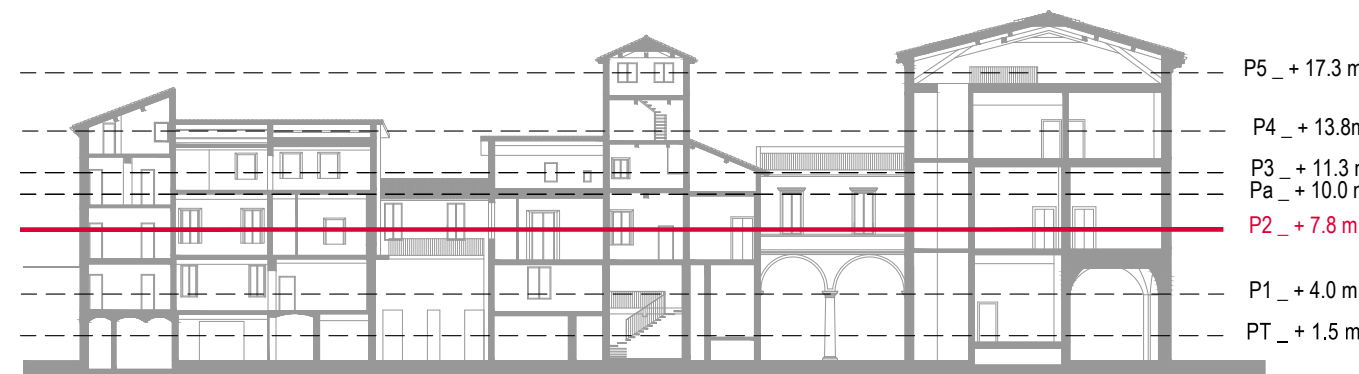

--- area oggetto di intervento di riqualificazione

PAVIMENTAZIONE	
SIMBOLOGIA	DESCRIZIONE
	Realizzazione di pavimentazione in seminato alla veneziana con basso spessore da posare direttamente sul pavimento esistente previa stesura di strato di autolivellante. La tipologia ed il colore del pavimento dovranno essere preventivamente sottoposti alla DL previa campionatura senza che questo comporti alcun onere aggiuntivo per la stazione appaltante.
	Fornitura e posa di pavimento in laminato a corere su idoneo materassino in poliplex. Il pavimento si intende completo di battiscopa coordinato e di profilo di espansione ove necessario al fine di realizzare un'opera alla perfetta regola d'arte. LA PRESENTE LAVORAZIONE NON E' OGGETTO DELL' APPALTO. Oggetto del presente appalto sarà invece la preparazione del piano di posa mediante stesura di massetto autoolivellante.
	Fornitura e posa di piastrelle in gres porcellanato di dimensioni e colore a scelta della DL. La lavorazione si intende comprensiva di demolizione della pavimentazione esistente, risarcimento del massetto e posa di piastrelle in gres porcellanato antiscivolo, antimacchia e antigelivo di prima scelta con schema di posa come individuato negli elaborati grafici e comunque come scelto dalla DL. I colori e le dimensioni di prodotti saranno soggetti a campionatura da parte della Direzione Lavori, così come la stuccatura, da prevedersi antimacchia.

SOLAI	
SIMBOLOGIA	DESCRIZIONE
	Travi lignee a vista. L'intervento prevede la verifica della tipologia di rivestimento della trave e, alternativamente, la rimozione puntuale degli elementi di rivestimento, la pittura degli elementi lignei sostanziali, l'applicazione di prodotti antirullo ed il trattamento ad olio delle travi stesse, oppure il consolidamento del rivestimento in anellato.
	Consolidamento dell'anellato. L'intervento prevede il puntuale rifacimento delle porzioni crollate o compromesse, la stuccatura delle lesioni non strutturali tramite iniezioni di malte a base di calce o gesso, previa verifica dei sistemi di fissaggio, ed il successivo tinteggio.
	Soffitto intonacato finitura a calce. L'intervento prevede il puntuale rifacimento delle porzioni crollate o compromesse, la stuccatura delle lesioni non strutturali, previa verifica dei sistemi di fissaggio (effettuati a livello estradosale), il successivo tinteggio mediante colori a base di calce naturale.
	Descalzo. Descalatura degli strati di tempera visibili, sino a pervenire al livello suscettibile di ripristino caratterizzato da coloriture a calce. Si prevedono inoltre interventi di riordino pittorico di tutte le zone soggette a cuoi-scuci e altri interventi di natura strutturale, la rimozione dei rappezzamenti cementizi eventualmente presenti, mediante applicazione di intonaco a base di pura calce idraulica naturale e successiva tonalizzazione della stessa con acquerelle applicate in velatura.
	Posa di Controsoffitto. L'intervento prevede la posa di controsoffitto monolitico lungo i corridoi, gli atrii e gli ingressi. Per una più precisa descrizione dell'intervento e delle modalità di posa si faccia riferimento agli elaborati grafici di progetto.

PARETI	
SIMBOLOGIA	DESCRIZIONE
	Descalatura degli strati di tempera visibili, sino a pervenire al livello suscettibile di ripristino caratterizzato da coloriture a calce. Si prevedono inoltre interventi di riordino pittorico di tutte le zone soggette a cuoi-scuci e altri interventi di natura strutturale, la rimozione dei rappezzamenti cementizi eventualmente presenti, mediante applicazione di intonaco a base di pura calce idraulica naturale e successiva tonalizzazione della stessa con acquerelle applicate in velatura.
	Rinnovo dei tinteggi tramite applicazioni a calce con cromie desunte dalla campagna stratigrafica effettuata negli ambienti principali.
	Fornitura e posa di piastrelle in gres porcellanato di prima scelta, fino ad una altezza di 2,10 metri di dimensioni e colore a scelta della Direzione Lavori previa opportuna campionatura. La parte sommitale della parete sarà trattata con finitura a tempera lavabile di colore bianco o comunque a scelta della D.L.

CARATTERIZZAZIONE DEI SOLAI ESISTENTI

- solaio in ferro e laterizio
- solaio in legno
- solaio in acciaio - legno
- volta in laterizio

01. UFFICIO 43,04 m² TIP. SOLAIO FINITURA SOLAIO PAVIMENTAZIONE PARETI	02. UFFICIO 13,24 m² TIP. SOLAIO FINITURA SOLAIO PAVIMENTAZIONE PARETI	03. UFFICIO 16,29 m² TIP. SOLAIO FINITURA SOLAIO PAVIMENTAZIONE PARETI	04. UFFICIO 25,90 m² TIP. SOLAIO FINITURA SOLAIO PAVIMENTAZIONE PARETI	05. INGRESSO 17,30 m² FINITURA SOLAIO PAVIMENTAZIONE PARETI	06. BAGNO 4,70 m² FINITURA SOLAIO PAVIMENTAZIONE PARETI	07. UFFICIO 15,74 m² TIP. SOLAIO FINITURA SOLAIO PAVIMENTAZIONE PARETI	08. CORRIDOIO TIP. SOLAIO FINITURA SOLAIO PAVIMENTAZIONE PARETI	09. CORRIDOIO TIP. SOLAIO FINITURA SOLAIO PAVIMENTAZIONE PARETI
10. UFFICIO 18,81 m² TIP. SOLAIO FINITURA SOLAIO PAVIMENTAZIONE PARETI	11. UFFICIO 16,15 m² TIP. SOLAIO FINITURA SOLAIO PAVIMENTAZIONE PARETI	12. UFFICI TIP. SOLAIO FINITURA SOLAIO PAVIMENTAZIONE PARETI	13. LOCALE TECNICO 10,91 m² TIP. SOLAIO FINITURA SOLAIO PAVIMENTAZIONE PARETI	14. UFFICIO 25,69 m² TIP. SOLAIO FINITURA SOLAIO PAVIMENTAZIONE PARETI	15. UFFICIO 24,60 m² TIP. SOLAIO FINITURA SOLAIO PAVIMENTAZIONE PARETI	16. CORRIDOIO TIP. SOLAIO FINITURA SOLAIO PAVIMENTAZIONE PARETI	17. CALL CENTER 33,96 m² TIP. SOLAIO FINITURA SOLAIO PAVIMENTAZIONE PARETI	18. BAGNO 5,01 m² FINITURA SOLAIO PAVIMENTAZIONE PARETI
19. UFFICIO 20,25 m² TIP. SOLAIO FINITURA SOLAIO PAVIMENTAZIONE PARETI	20. INGRESSO 15,11 m² TIP. SOLAIO FINITURA SOLAIO PAVIMENTAZIONE PARETI	21. UFFICIO 17,04 m² TIP. SOLAIO FINITURA SOLAIO PAVIMENTAZIONE PARETI	22. UFFICIO 24,65 m² TIP. SOLAIO FINITURA SOLAIO PAVIMENTAZIONE PARETI	23. ATRIO 26,75 m² TIP. SOLAIO FINITURA SOLAIO PAVIMENTAZIONE PARETI	24. BAGNO 7,45 m² FINITURA SOLAIO PAVIMENTAZIONE PARETI	25. UFFICIO 39,55 m² TIP. SOLAIO FINITURA SOLAIO PAVIMENTAZIONE PARETI	26. UFFICIO 19,80 m² TIP. SOLAIO FINITURA SOLAIO PAVIMENTAZIONE PARETI	27. UFFICIO 18,47 m² TIP. SOLAIO FINITURA SOLAIO PAVIMENTAZIONE PARETI
28. UFFICIO 31,04 m² TIP. SOLAIO FINITURA SOLAIO PAVIMENTAZIONE PARETI	29. UFFICIO 31,46 m² TIP. SOLAIO FINITURA SOLAIO PAVIMENTAZIONE PARETI	30. DISIMPEGNO 14,52 m² TIP. SOLAIO FINITURA SOLAIO PAVIMENTAZIONE PARETI	31. UFFICIO 23,23 m² TIP. SOLAIO FINITURA SOLAIO PAVIMENTAZIONE PARETI	32. UFFICIO 31,12 m² TIP. SOLAIO FINITURA SOLAIO PAVIMENTAZIONE PARETI	33. INGRESSO 6,81 m² TIP. SOLAIO FINITURA SOLAIO PAVIMENTAZIONE PARETI			

RESPONSABILE UNICO DEL PROCEDIMENTO Ing. Pietro Tori	COMMITTEE CONSORZIO DI BONIFICA dell' EMILIA CENTRALE Corso Garibaldi n. 42 - 42121 Reggio Emilia www.emiliacentrale.it - direzione@emiliacentrale.it Tel. 0522-443211 Fax. 0522-443254 C.F. 91149320359
COORDINATORE DELLE ATTIVITA' DI PROGETTAZIONE Gasparini Associati studio di ingegneria e architettura di Piero A. Gasparini e Iaria Gasparini Via E. Petrolini n. 1A/A - 42122 REGGIO EMILIA TEL. 0522-557508 FAX. 0522-557556 E-MAIL: edilicio@gaspariniassociati.it P.IVA: 02532680358	OGGETTO PALAZZO SEDE Intervento di restauro e riassetto conservativo a seguito del sisma maggio 2012
Arch. Iaria Gasparini PROGETTISTA ARCHITETTONICO E STRUTTURALE: Arch. Iaria Gasparini PROGETTISTA IMPIANTI ELETTRICI Vanzini P.L. Luca PROGETTISTA IMPIANTI MECCANICI Casoli P.L. Marco	TITOLO (B) - INTERVENTI DI MANUTENZIONE PER LA RIFUNZIONALIZZAZIONE DEGLI UFFICI DI PIANO SECONDO STATO DI PROGETTO: LAYOUT GENERALE DELLE FINITURE

TIMBRI DEI PROFESSIONISTI 	SCALA 1:100
EMISSIONE PROGETTO DEFINITIVO PROGETTO ESECUTIVO	DATA DIC. 2015 GIUGNO 2017
TAVOLA IA.03	



Il contenuto di questo documento è di natura riservata e non può essere divulgato o utilizzato per scopi non autorizzati senza il consenso scritto del progettista e dell'architetto.