



PIANTA PIANO SECONDO

VICOLO DEI SERVI

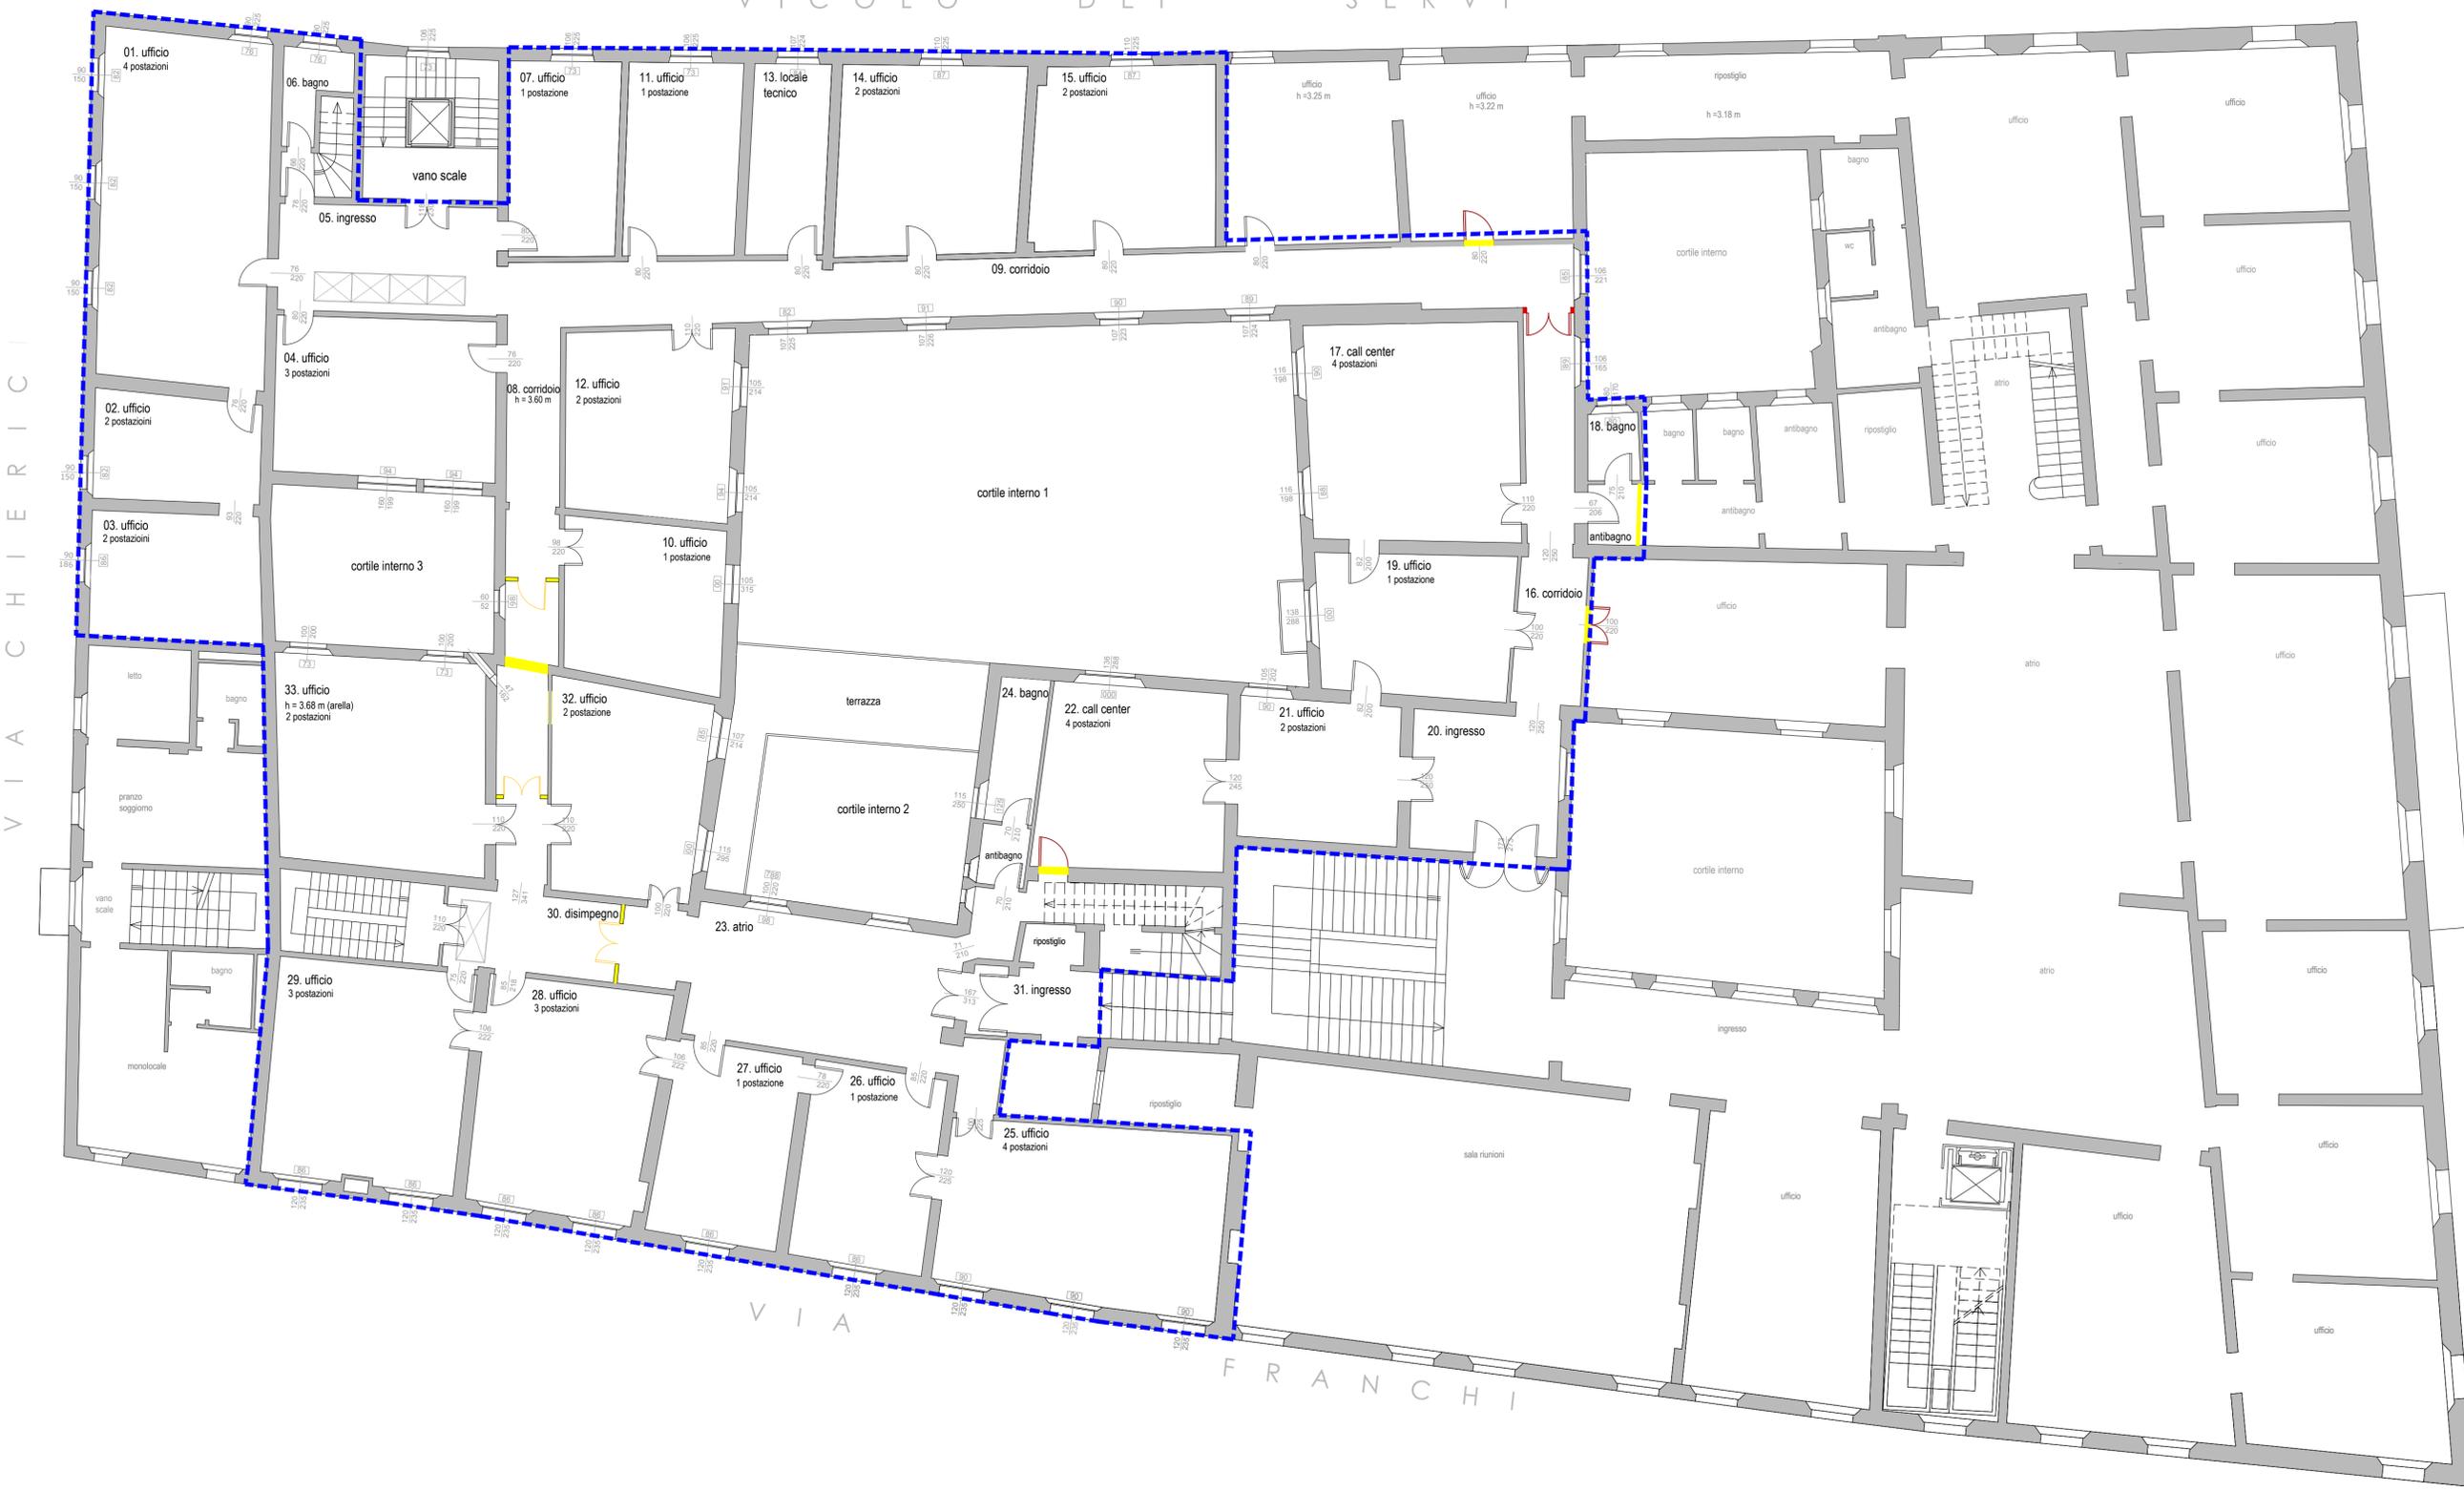

sezione eseguita ad altezza 7,8 m rispetto al piano campagna

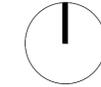

--- area oggetto di intervento di riqualificazione

- demolizione porzioni murarie
- costruzione porzioni murarie
- demolizione porte esistenti
- installazione nuove porte

RESPONSABILE UNITA' DEL PROCEDIMENTO
Ing. Pietro Torri

COORDINATORE DELLE ATTIVITA' DI PROGETTAZIONE
Gasparini Associati
studio di ingegneria e architettura
di Piero A. Gasparini e Ilaria Gasparini
Via E. Perruzzi n.14/A, 42122 REGGIO EMILIA
TEL.0522/557508 FAX.0522/557554
E-MAIL: edilizia@gaspariniassociati.it
P.IVA: 02532880358

COMMITTENTE
CONSORZIO di BONIFICA dell' EMILIA CENTRALE
Corso Garibaldi n. 42 42121 Reggio Emilia
www.emiliacentrale.it - direzione@emiliacentrale.it
Tel. 0522-443211 Fax. 0522-443254 C.F. 91149320359

OGGETTO
PALAZZO SEDE
Intervento di restauro e risanamento conservativo
a seguito del sisma maggio 2012

TITOLO
(B) - INTERVENTI DI MANUTENZIONE PER LA RIFUNZIONALIZZAZIONE DEGLI UFFICI DI PIANO SECONDO
STATO COMPARATO PIANO SECONDO ALA OVEST

TIMBRI dei PROFESSIONISTI:
Arch. Ilaria Gasparini
Arch. Ilaria Gasparini
PROGETTISTA IMPIANTI ELETTRICI
Vanzani P.L. Luca
PROGETTISTA IMPIANTI MECCANICI
Casali P.L. Marco

SCALA
1:100

EMISSIONE
PROGETTO DEFINITIVO
PROGETTO ESECUTIVO

DATA
DIC. 2015
GIUGNO 2017

TAVOLA
IA.07



Il presente documento è di proprietà esclusiva del committente e non può essere divulgato né ristampato, modificato o utilizzato in alcun modo senza il permesso scritto del progettista. Anche in caso di autorizzazione è obbligatorio citare lo studio di progettazione e l'esecutore.

VIA CHERICI

G A R I B A L D I
C O R S O
F R A N C H I

Gasparini Associati studio di ingegneria e architettura di Piero A. Gasparini e Ilaria Gasparini