



CONSORZIO di BONIFICA dell' EMILIA CENTRALE

Corso Garibaldi n. 42 42121 Reggio Emilia - www.emiliacentrale.it - direzione@emiliacentrale.it
Tel. 0522-443211 Fax. 0522-443254 C.F. 91149320359

PROGETTO:**MANUTENZIONE STRAORDINARIA OO.PP DI BONIFICA MONTANA
ANNUALITA' 2018**


**SISTEMAZIONE FRANE IN LOCALITA' POIO; RONCHI DI VILLABERZA;
TERRASANTA; CAMPOLUNGO E PAVONI; REGIMAZIONE IDRAULICA FOSSI E RII
MINORI SULL'INTERO TERRITORIO COMUNALE, RIPRISTINO STRADE VIA
BELLESSERE, VIA MONTECASTAGNETO E VIA CASE MAGNAVACCHI IN COMUNE
DI CASTELNOVO NE' MONTI (RE)**

Importo:	€. 105.000,00	Ente Finanziatore:	
Tipologia Progetto		Riferimento Legislativo	Comune
Fattibilità Tecnica-Economica	Definitivo	Esecutivo	CASTELNOVO NE' MONTI
		X	

ALLEGATI:


Allegato n.	Titolo:
2	PLANIMETRIE
Tavola:	Oggetto:
Scala:	Fuori scala

Il Progettista
Consorzio di Bonifica dell'Emilia Centrale
Geom. Giuseppe Morelli



gmorelli@emiliacentrale.it

Il Responsabile del Procedimento
Consorzio di Bonifica dell'Emilia Centrale
Dott. Ing. Pietro Torri



ptorri@emiliacentrale.it

Area Progettazione:	Codice Progetto:	Codice CUP:	Codice CIG:
SLPM	058/18/00	G99H18000120005	

Redatto:	Verificato:	Nome File:	Note:


Data Progetto Originale:	02/05/2018	Data Aggiornamento:	
--------------------------	-------------------	---------------------	--

UNI EN ISO 9001:2008

UNI EN ISO 14001:2004

OHSAS 18001:2007




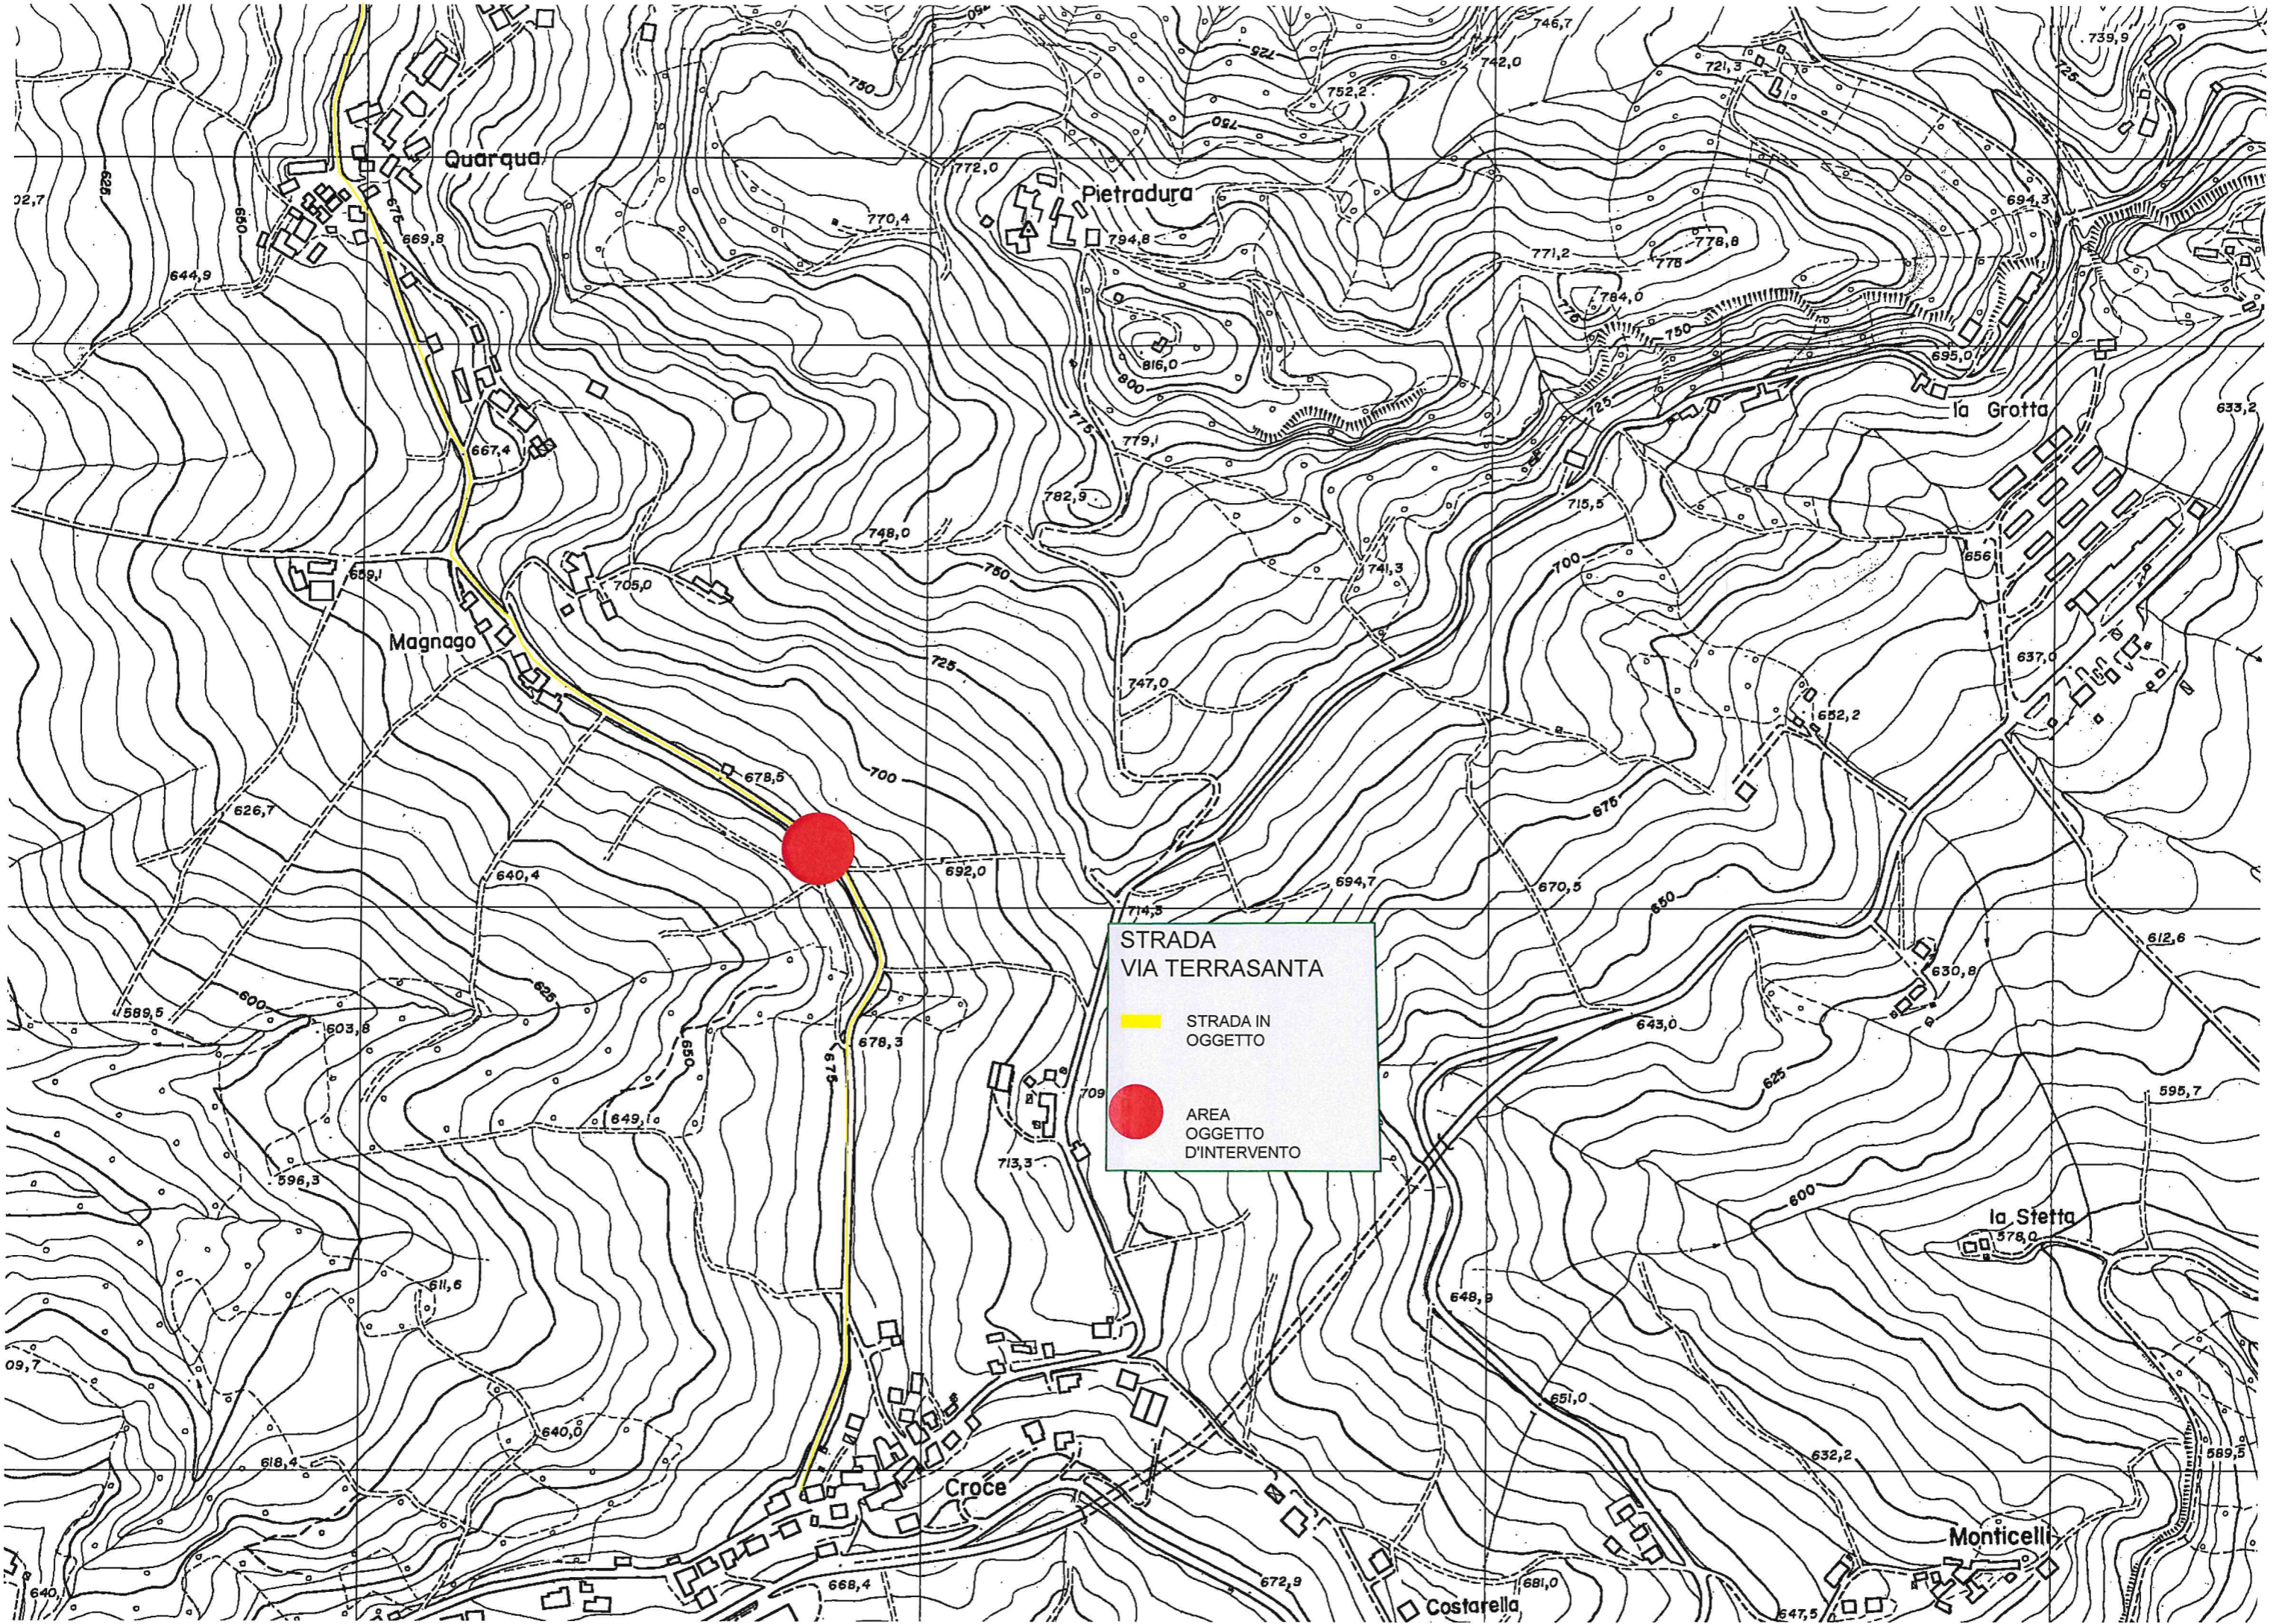

STRADA
VIA TERRASANTA

STRADA IN
OGGETTO

AREA
OGGETTO
D'INTERVENTO

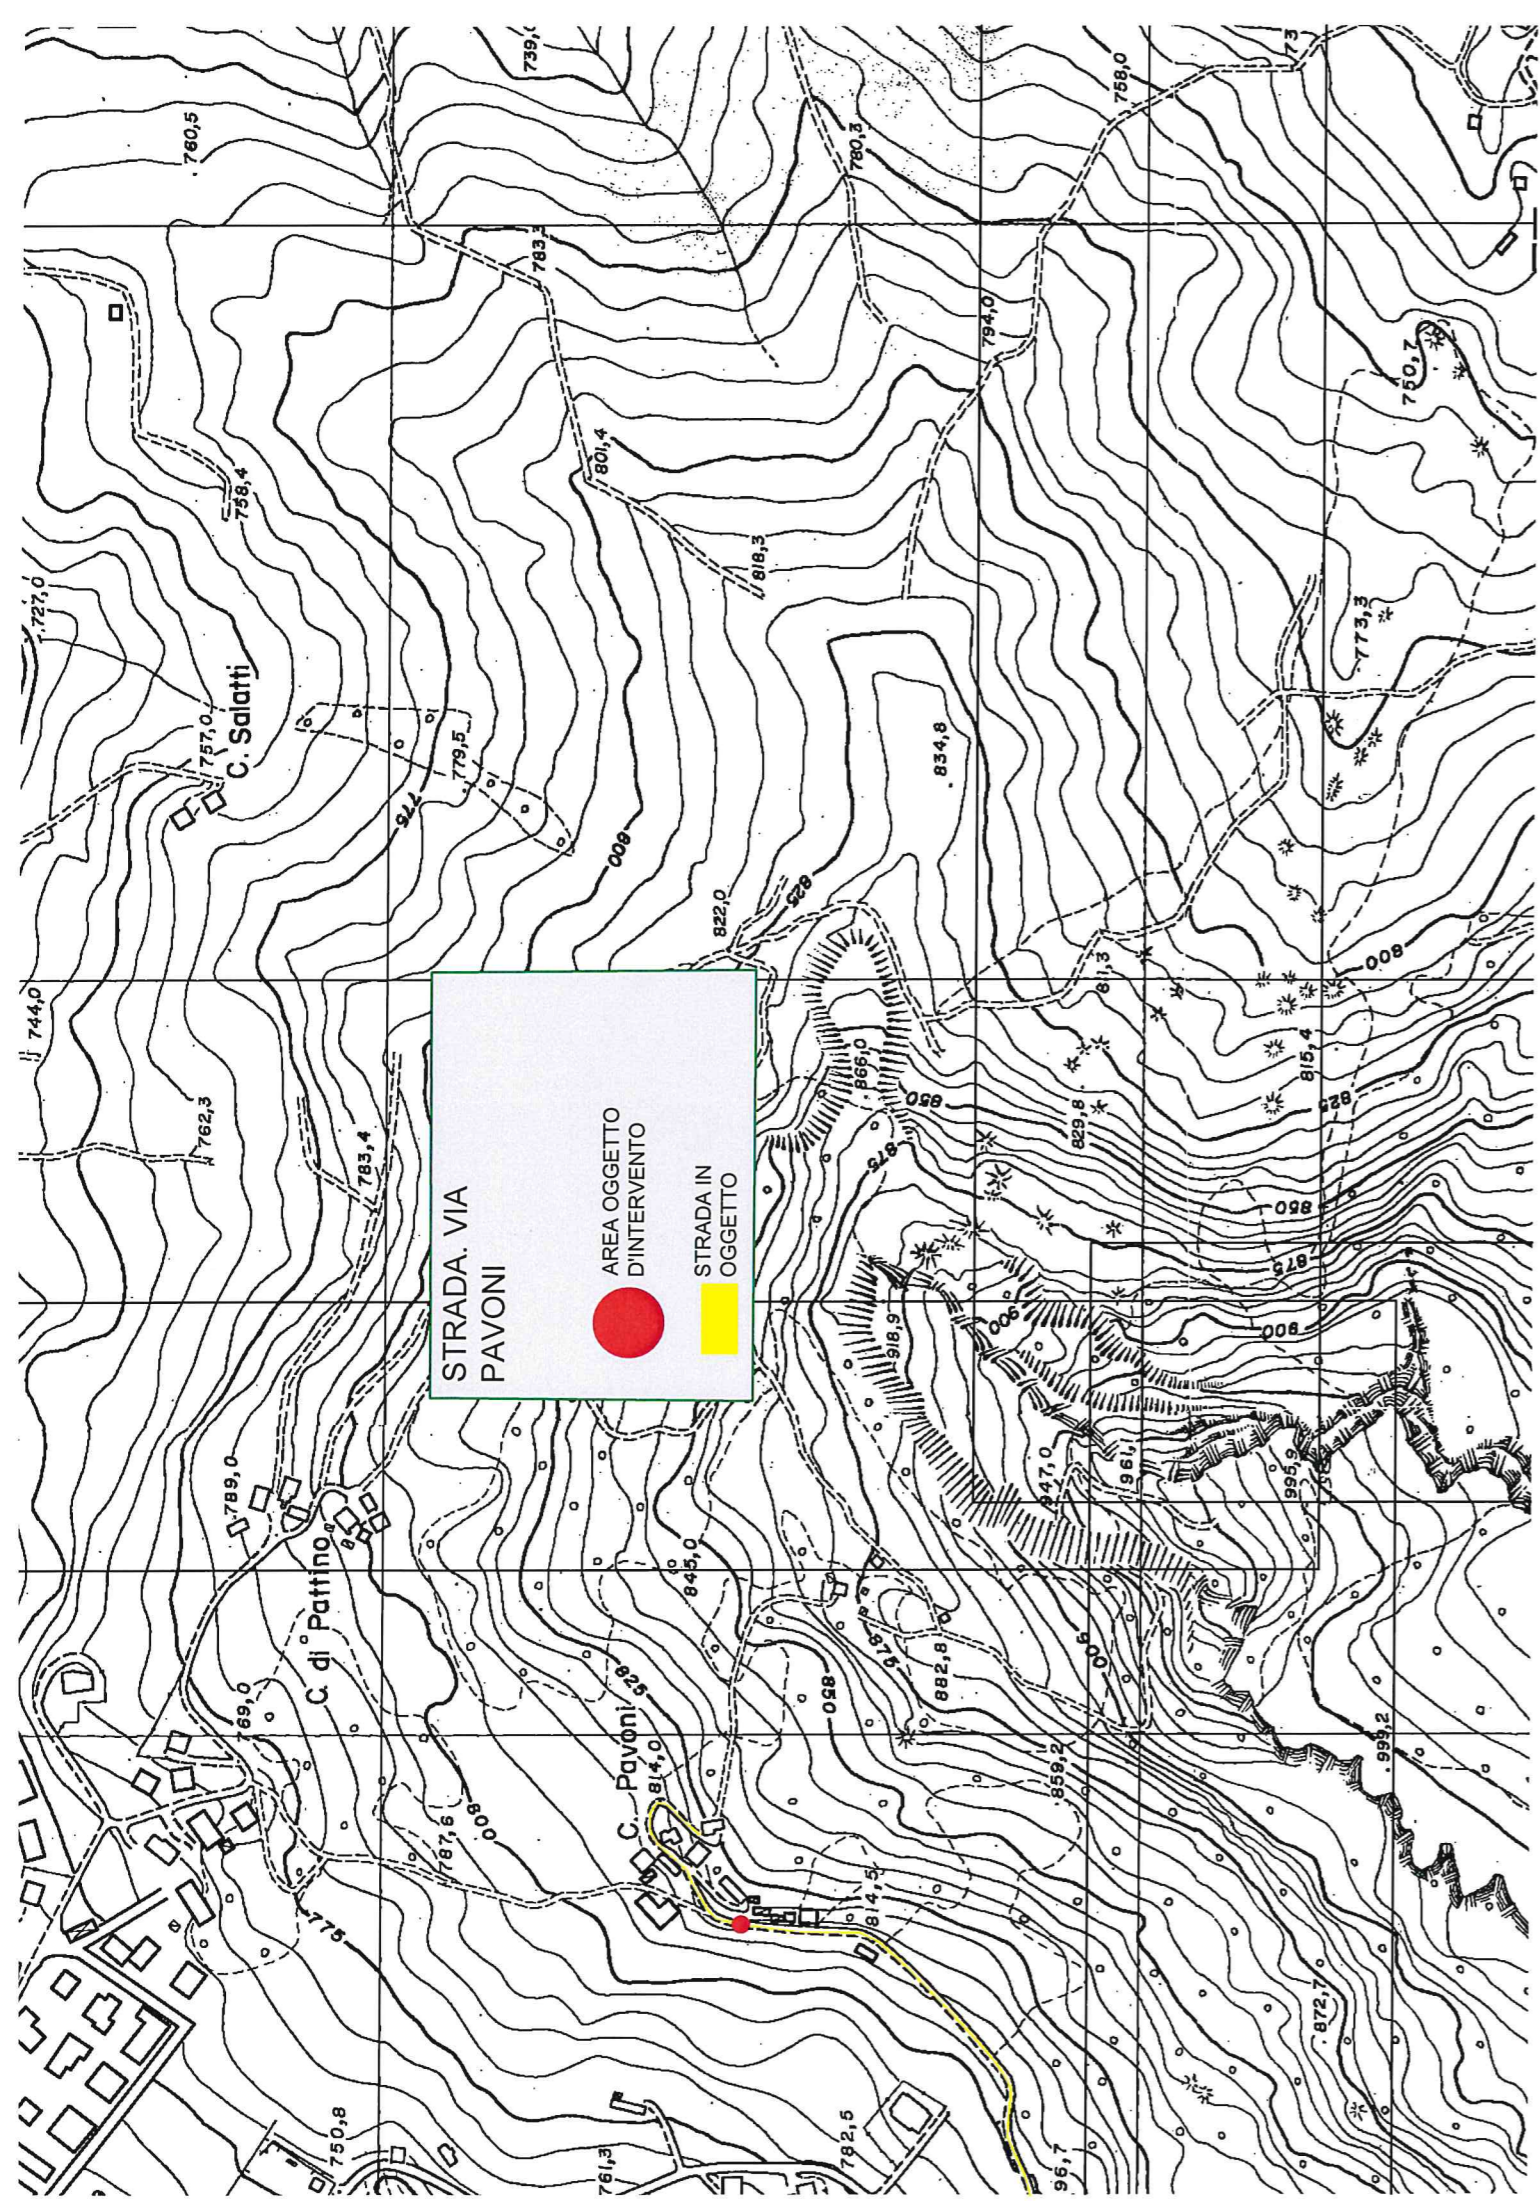


STRADA. VIA
PAVONI




AREA OGGETTO
D'INTERVENTO



STRADA IN
OGGETTO

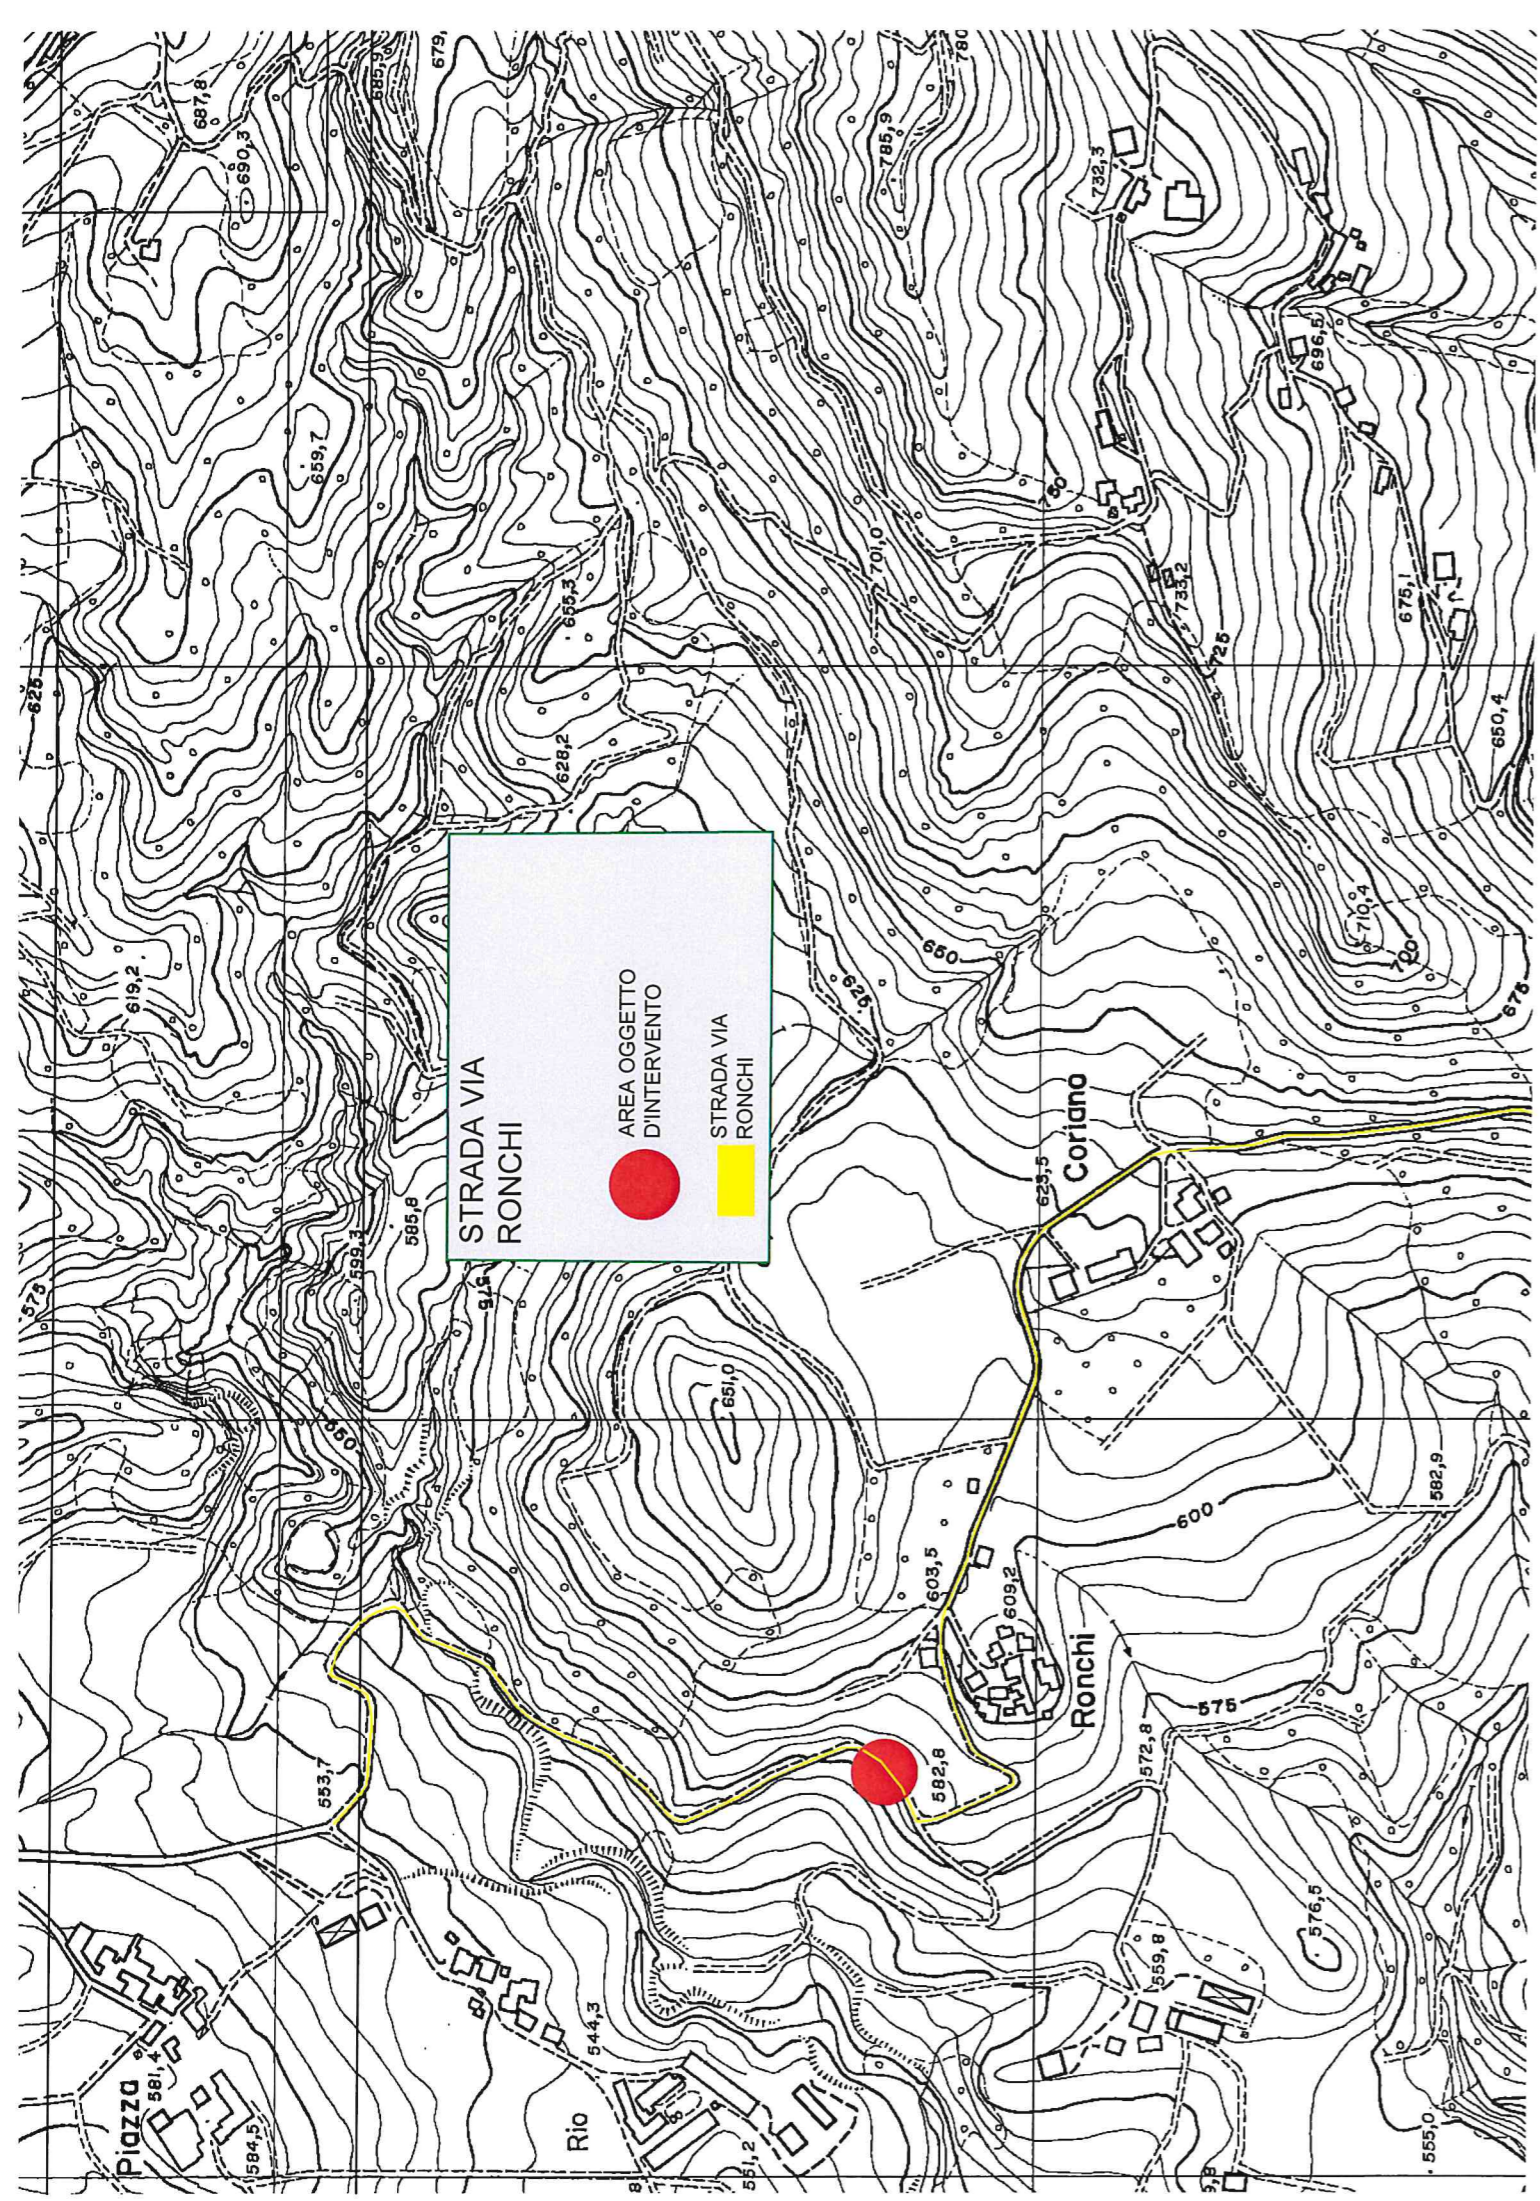


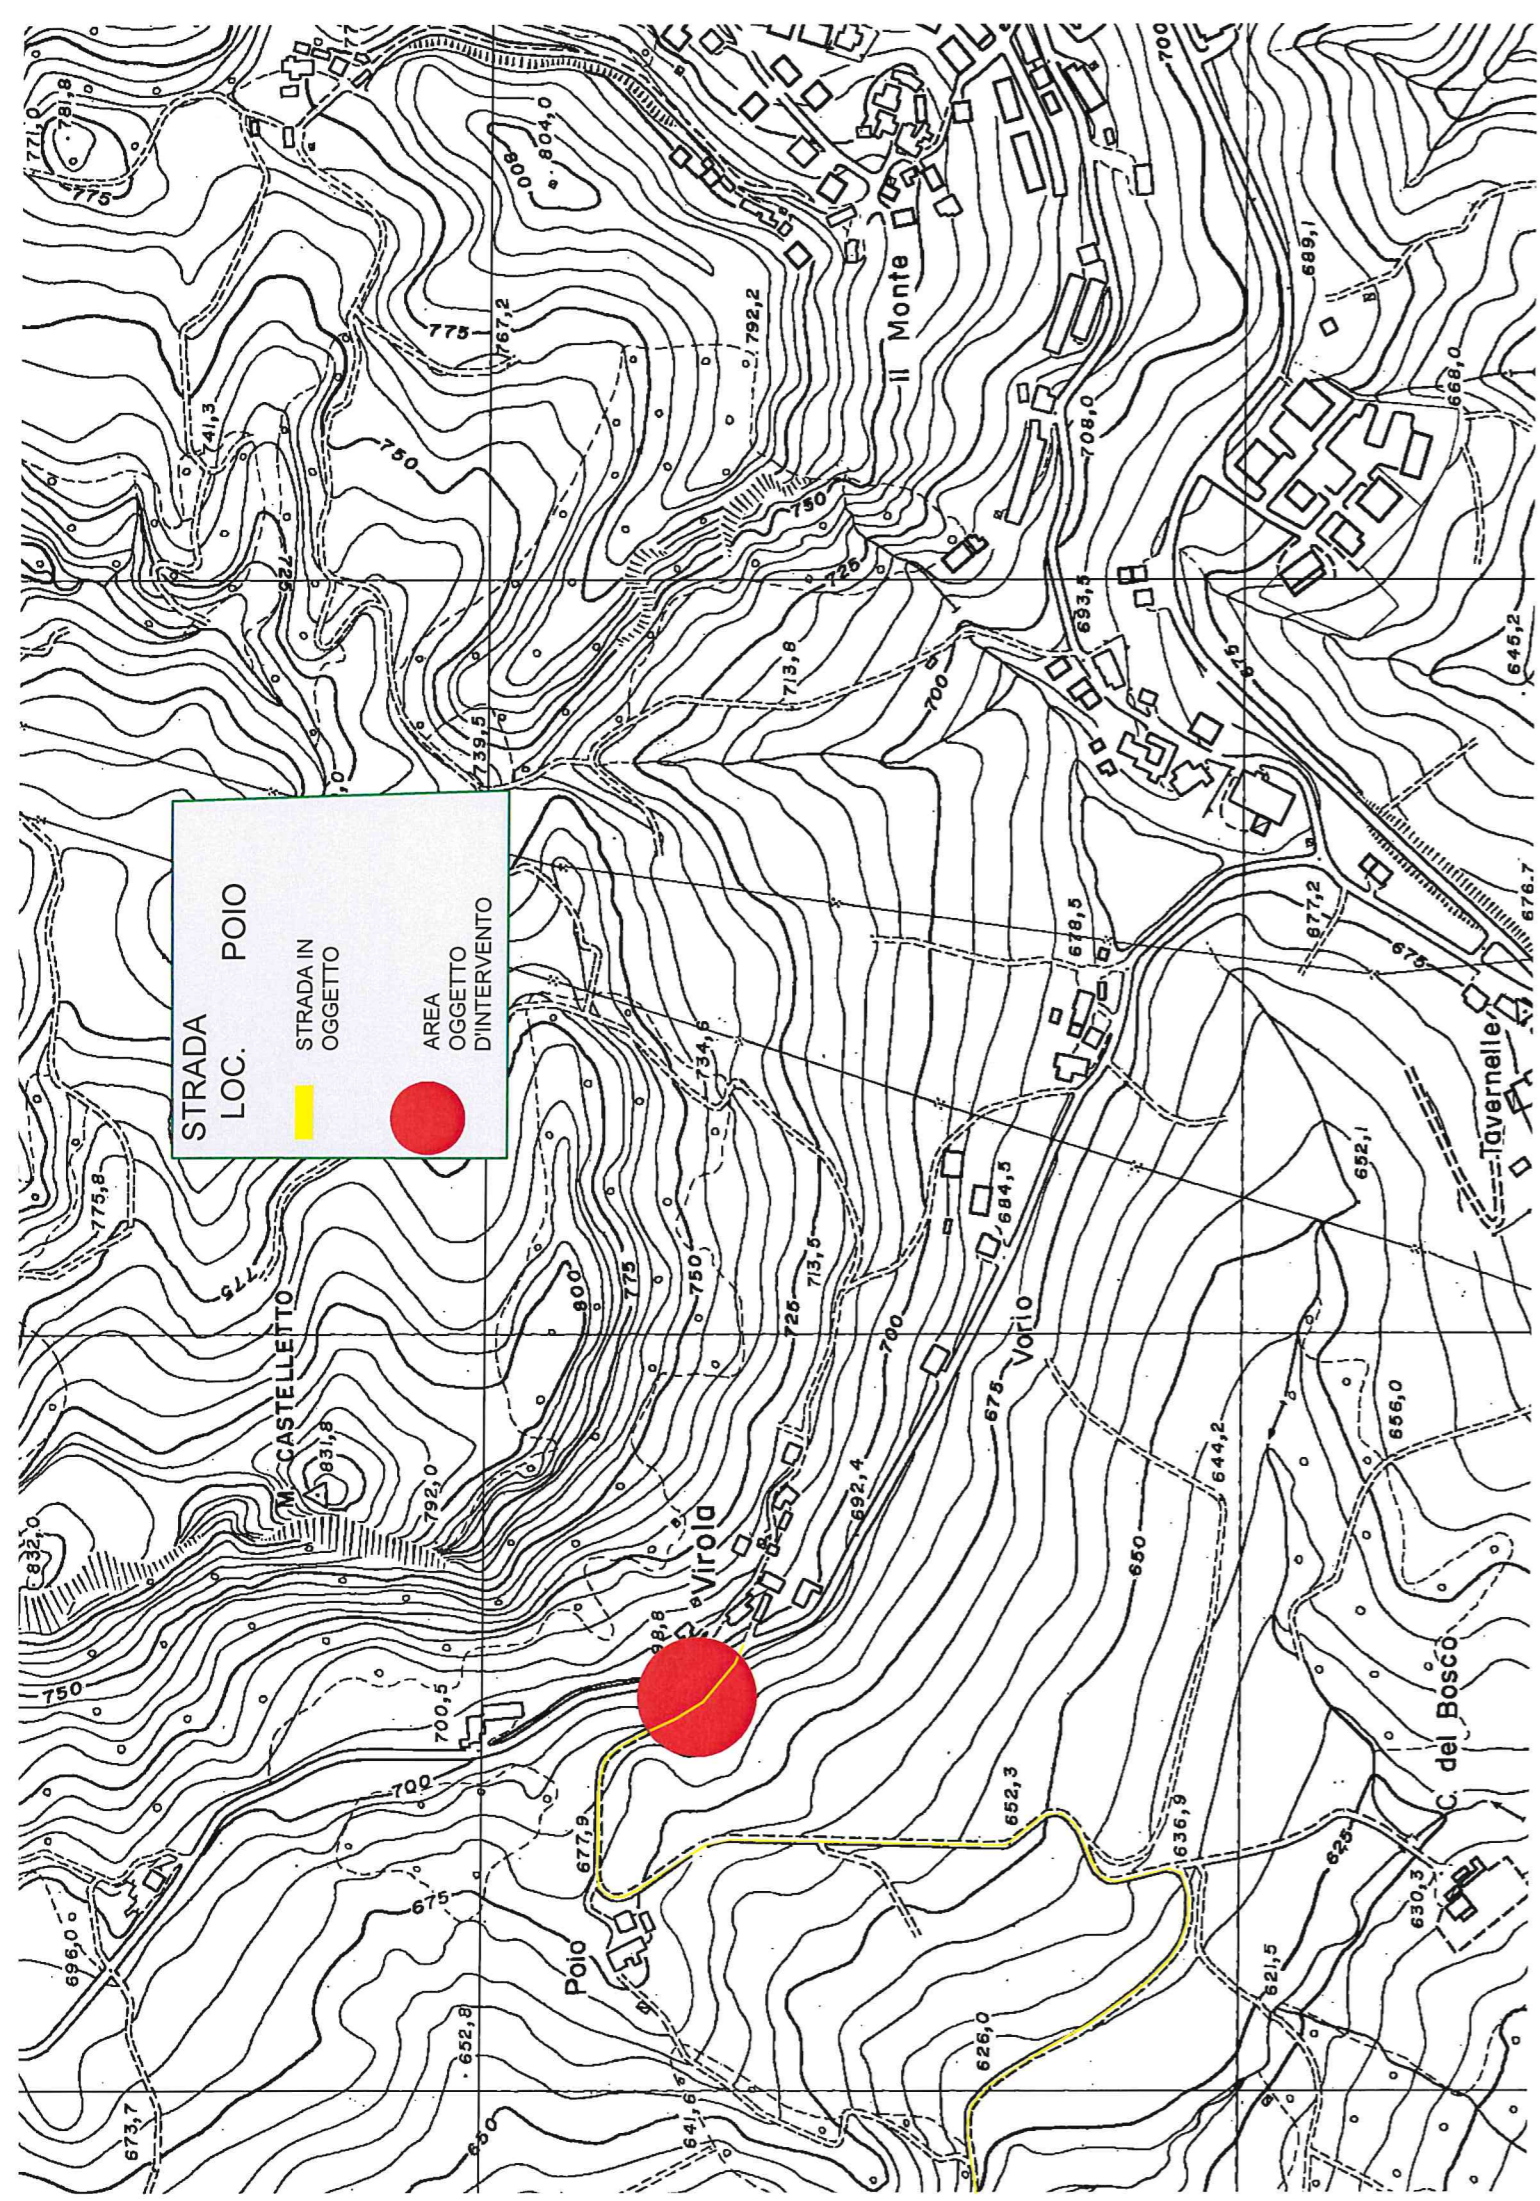

STRADA
LOC. POIO

STRADA IN
OGGETTO

AREA
OGGETTO
D'INTERVENTO

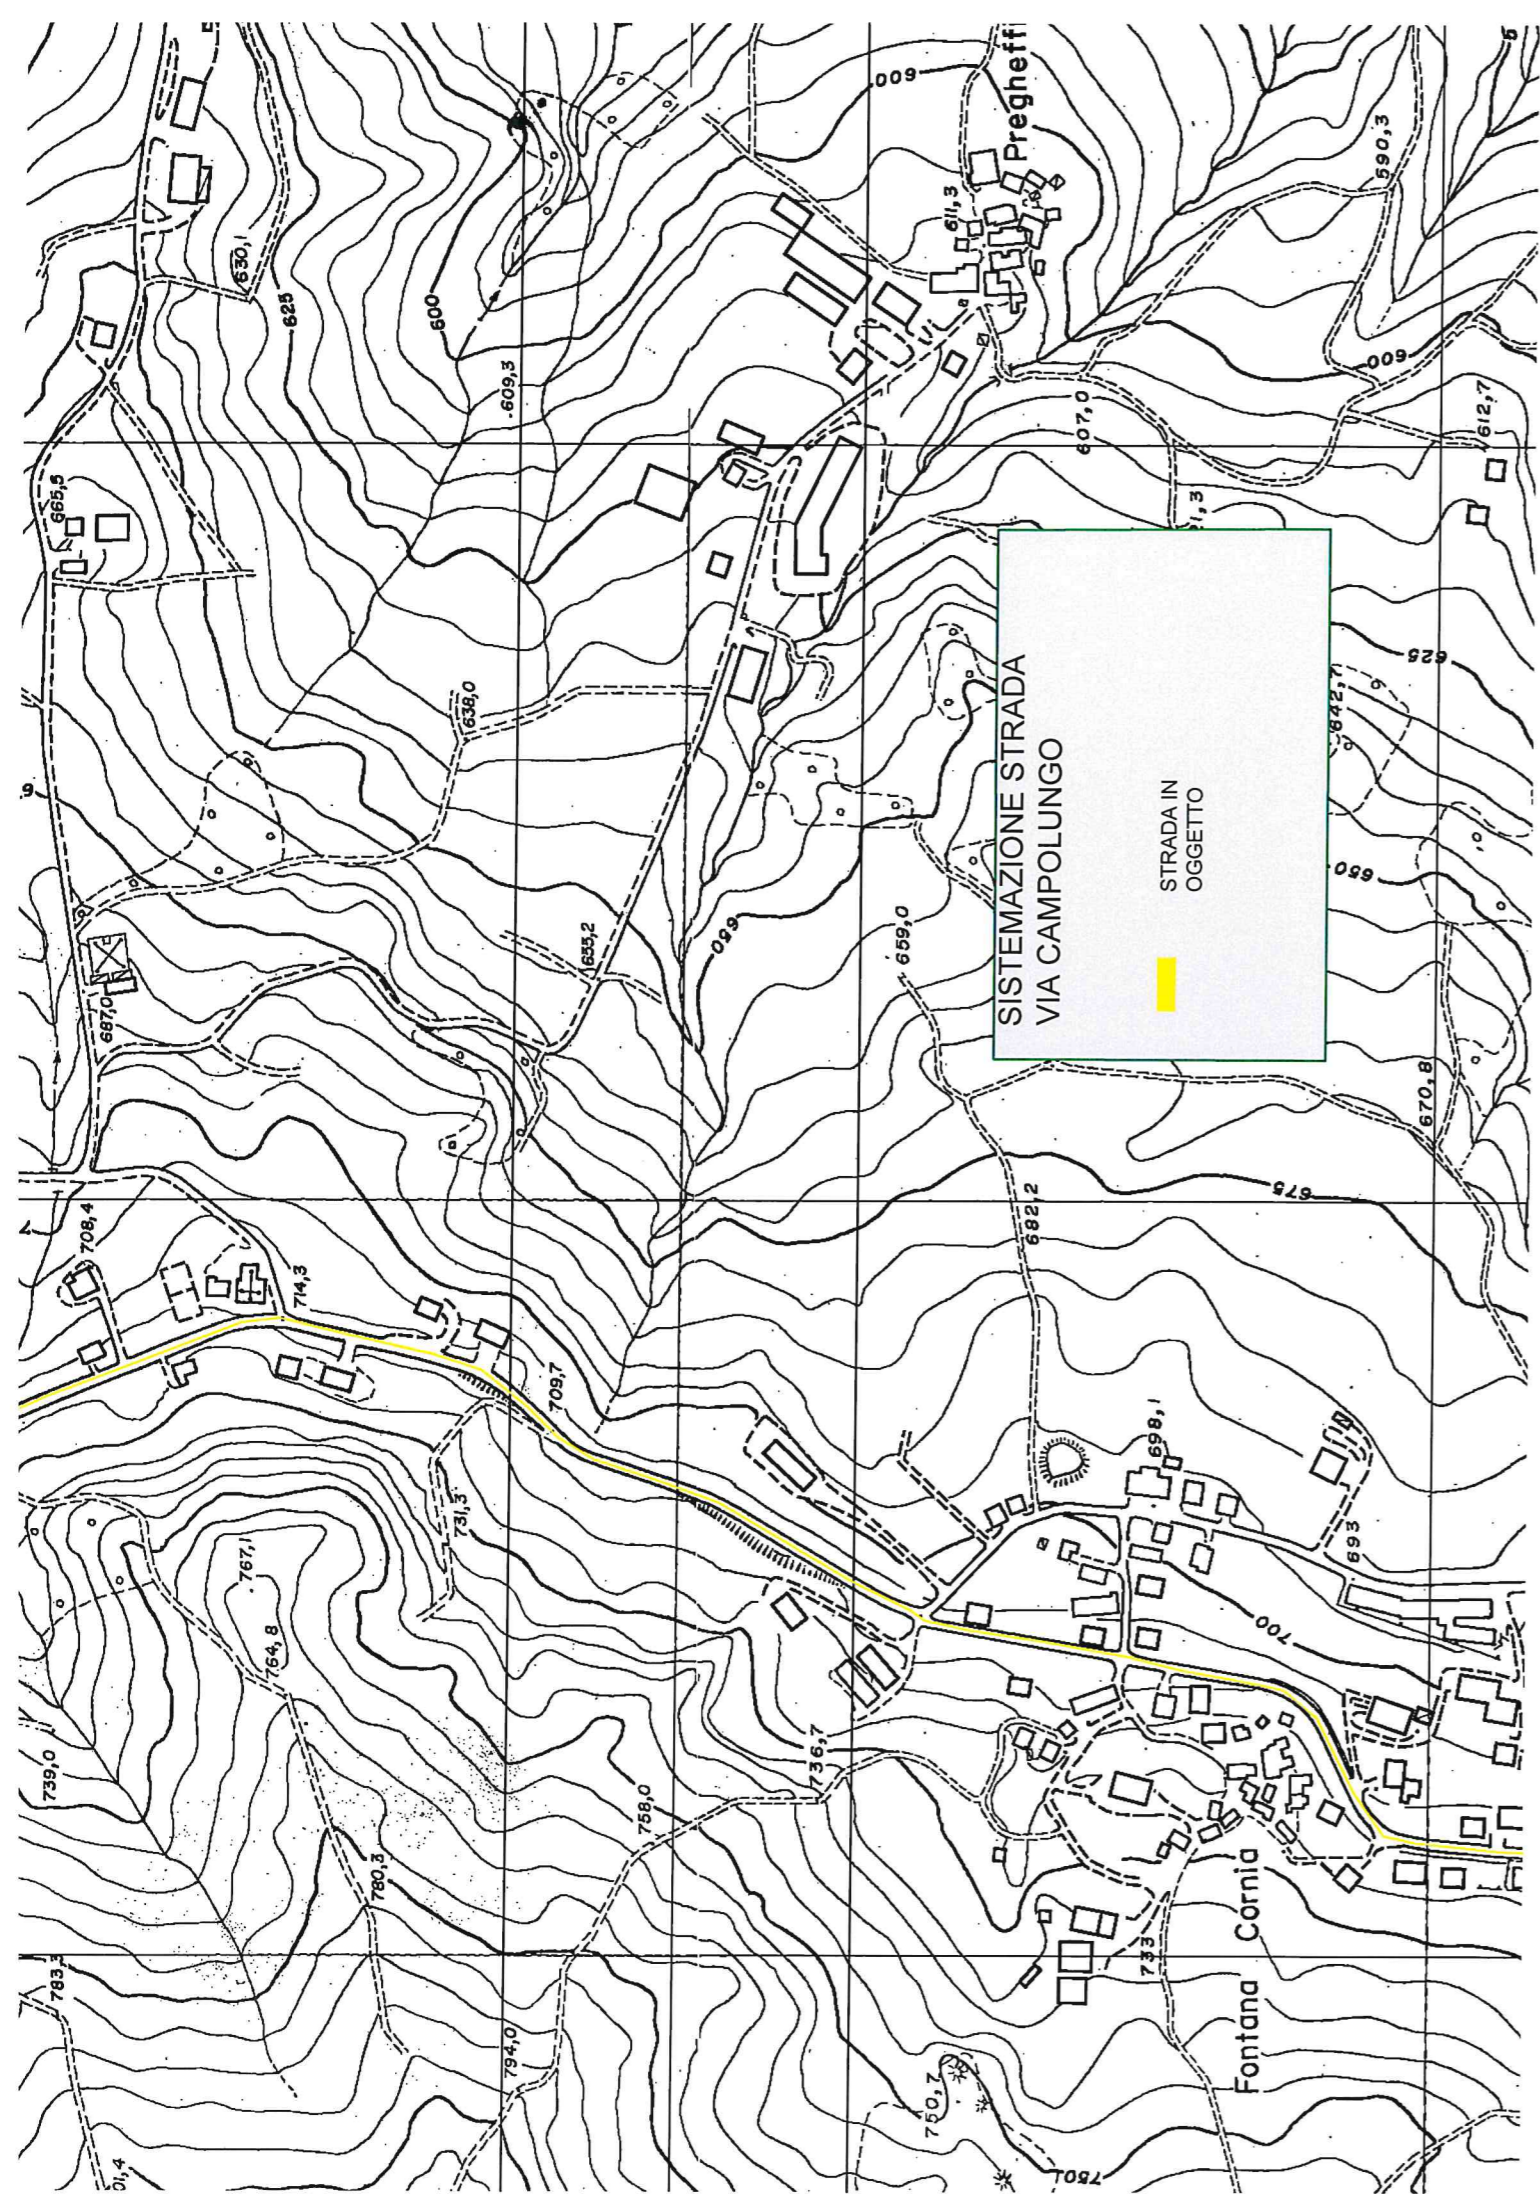

SISTEMAZIONE STRADA
VIA CAMPOLUNGO

STRADA IN
OGGETTO



Pregheffi

Fontana Cornia