



INTERVENTO N°1 INSERIMENTO DI CAPOCHIAVE A PIASTRA SOTTOINTONACO

PROSPETTO OVEST \_STATO DI PROGETTO

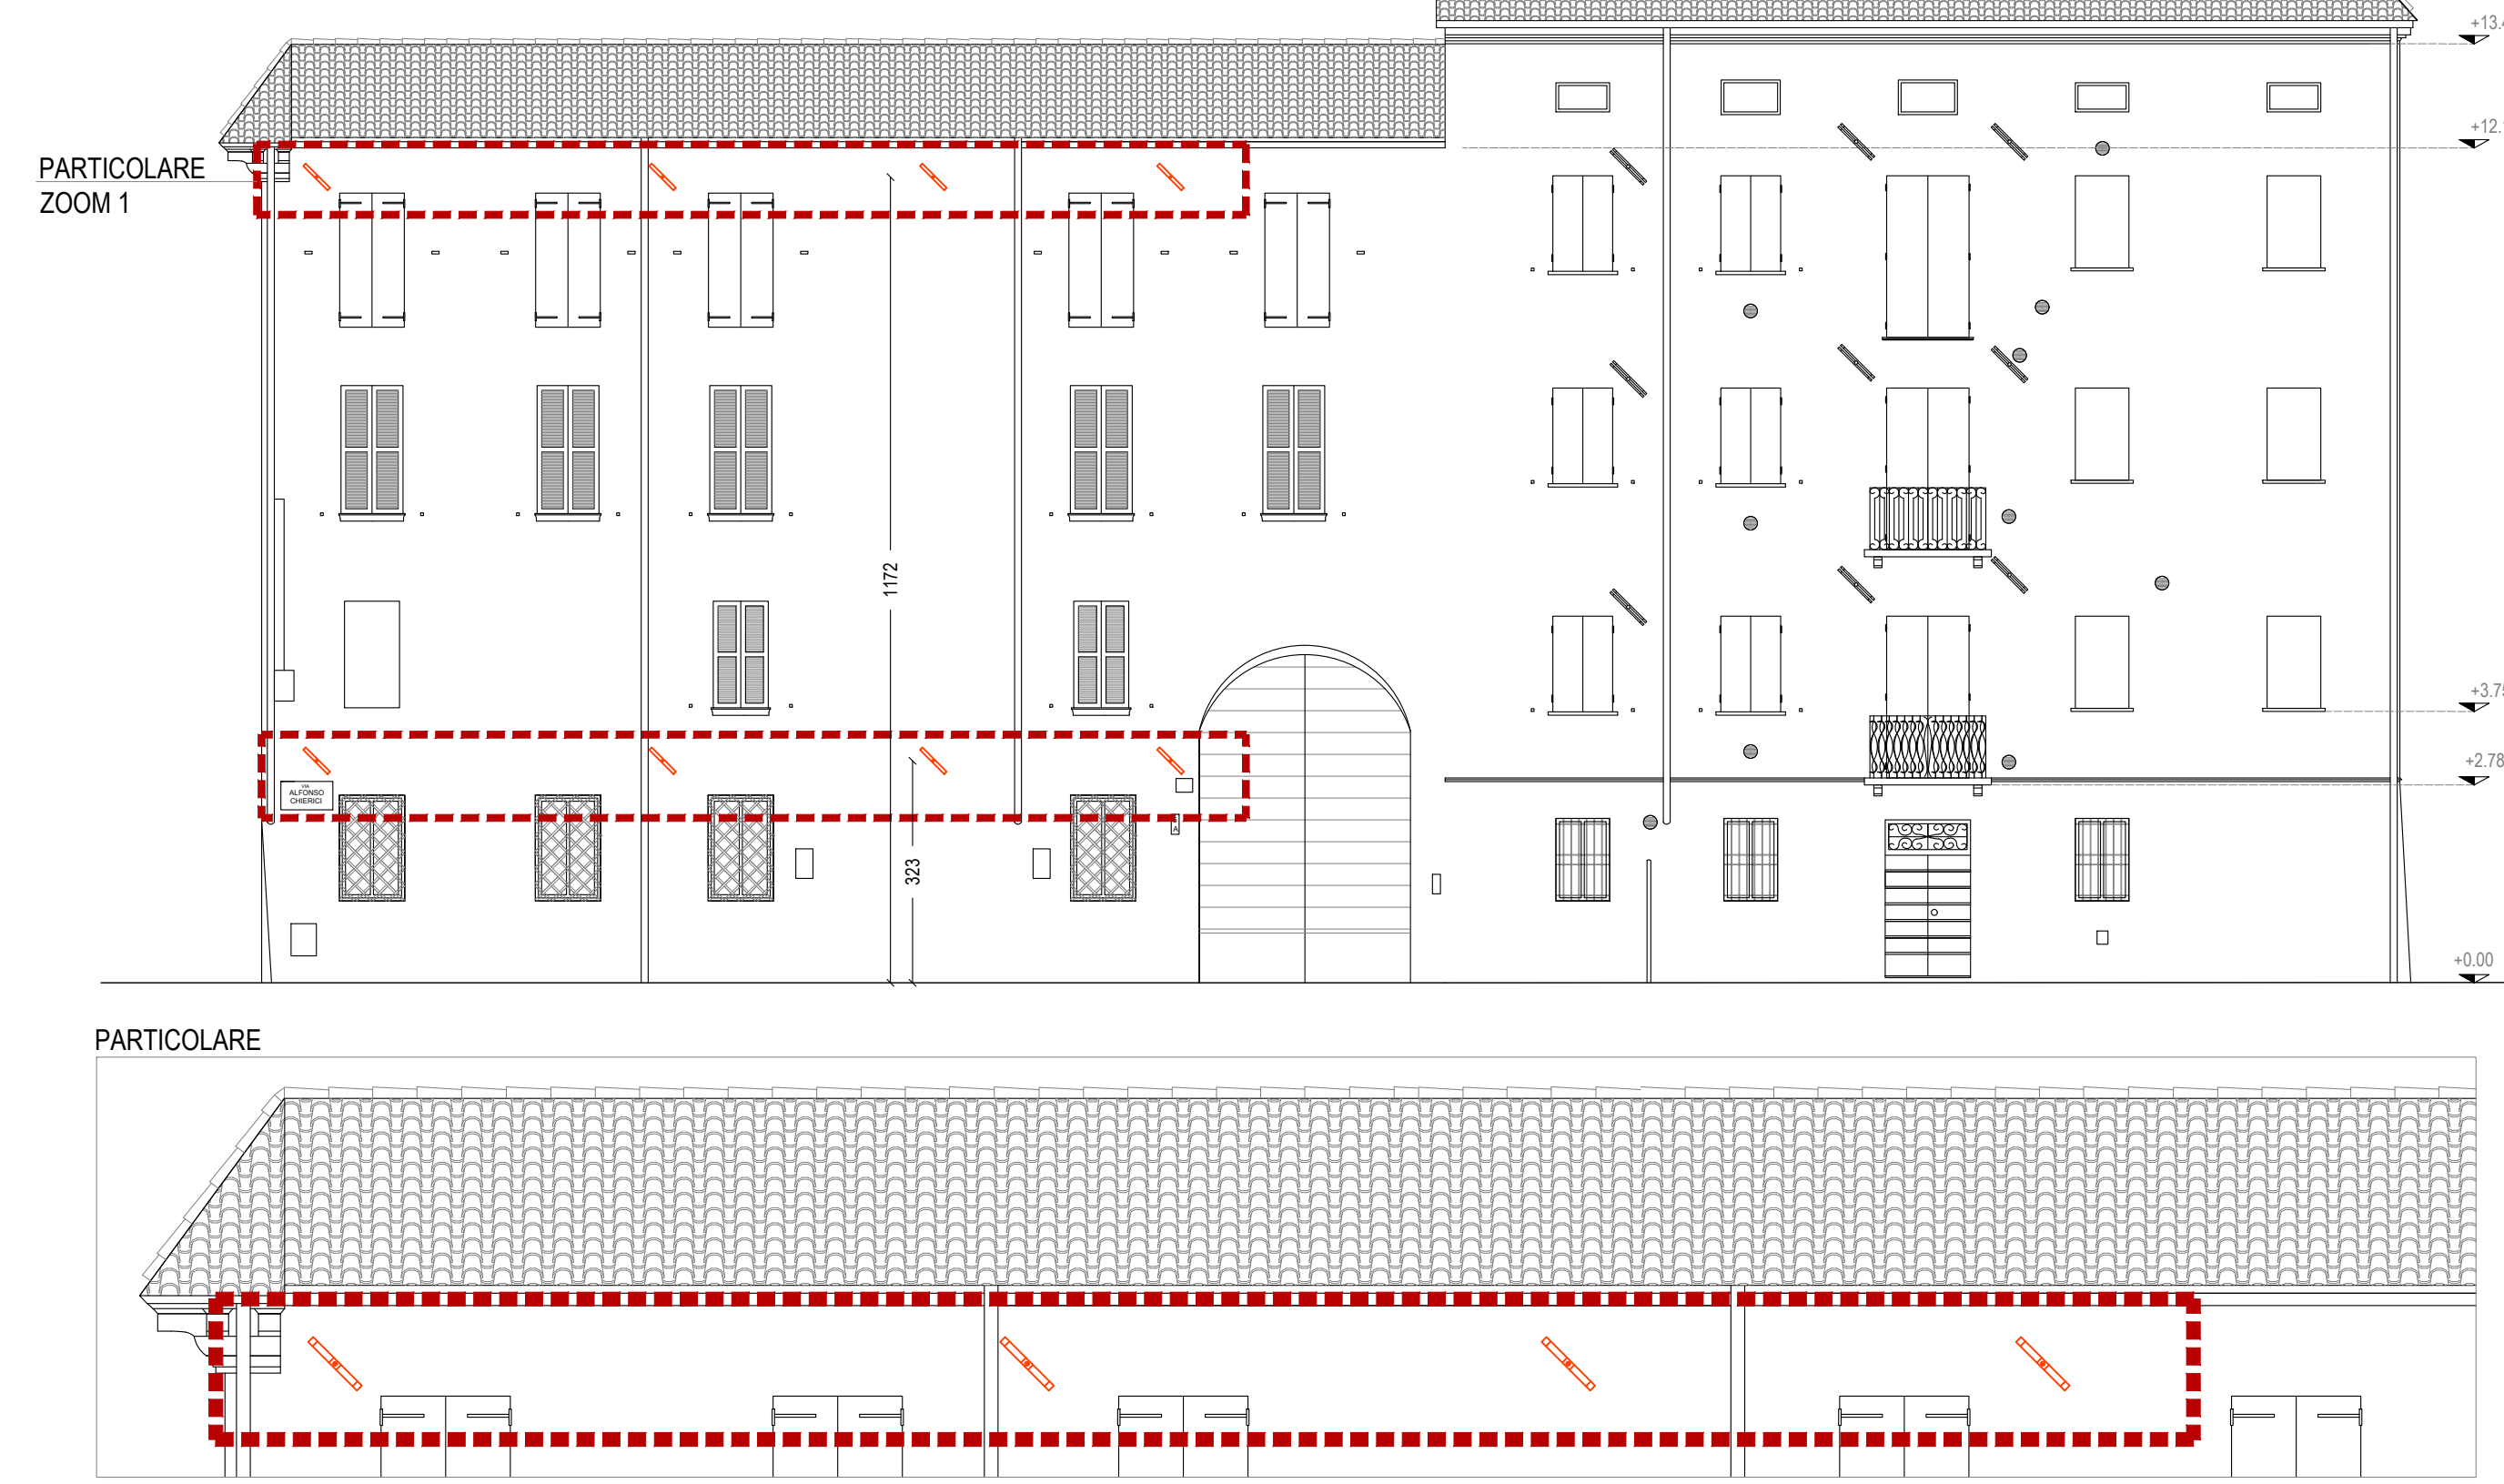


PARTICOLARE - CAPOCHIAVE A PALETTO


PROSPETTO LATERALE \_scala 1:20

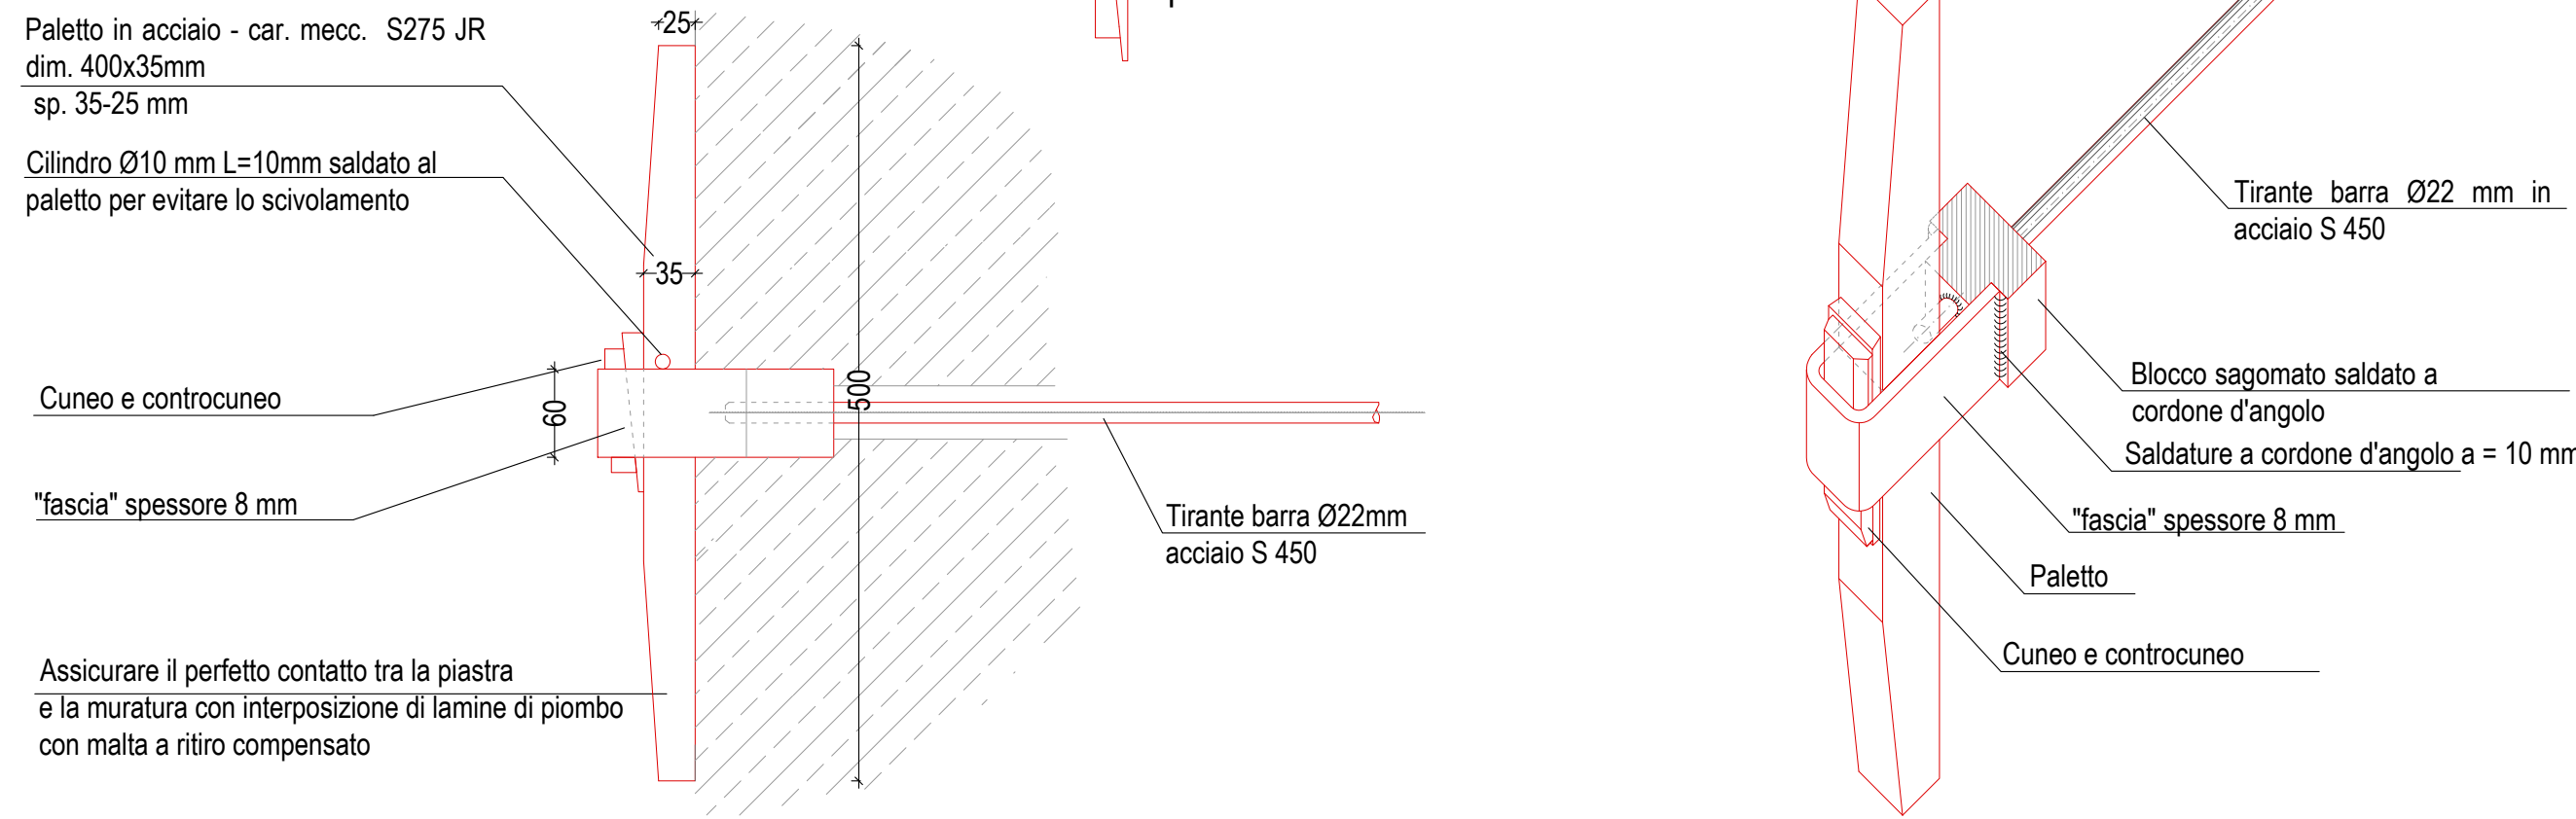


PARTICOLARE INCATENAMENTO

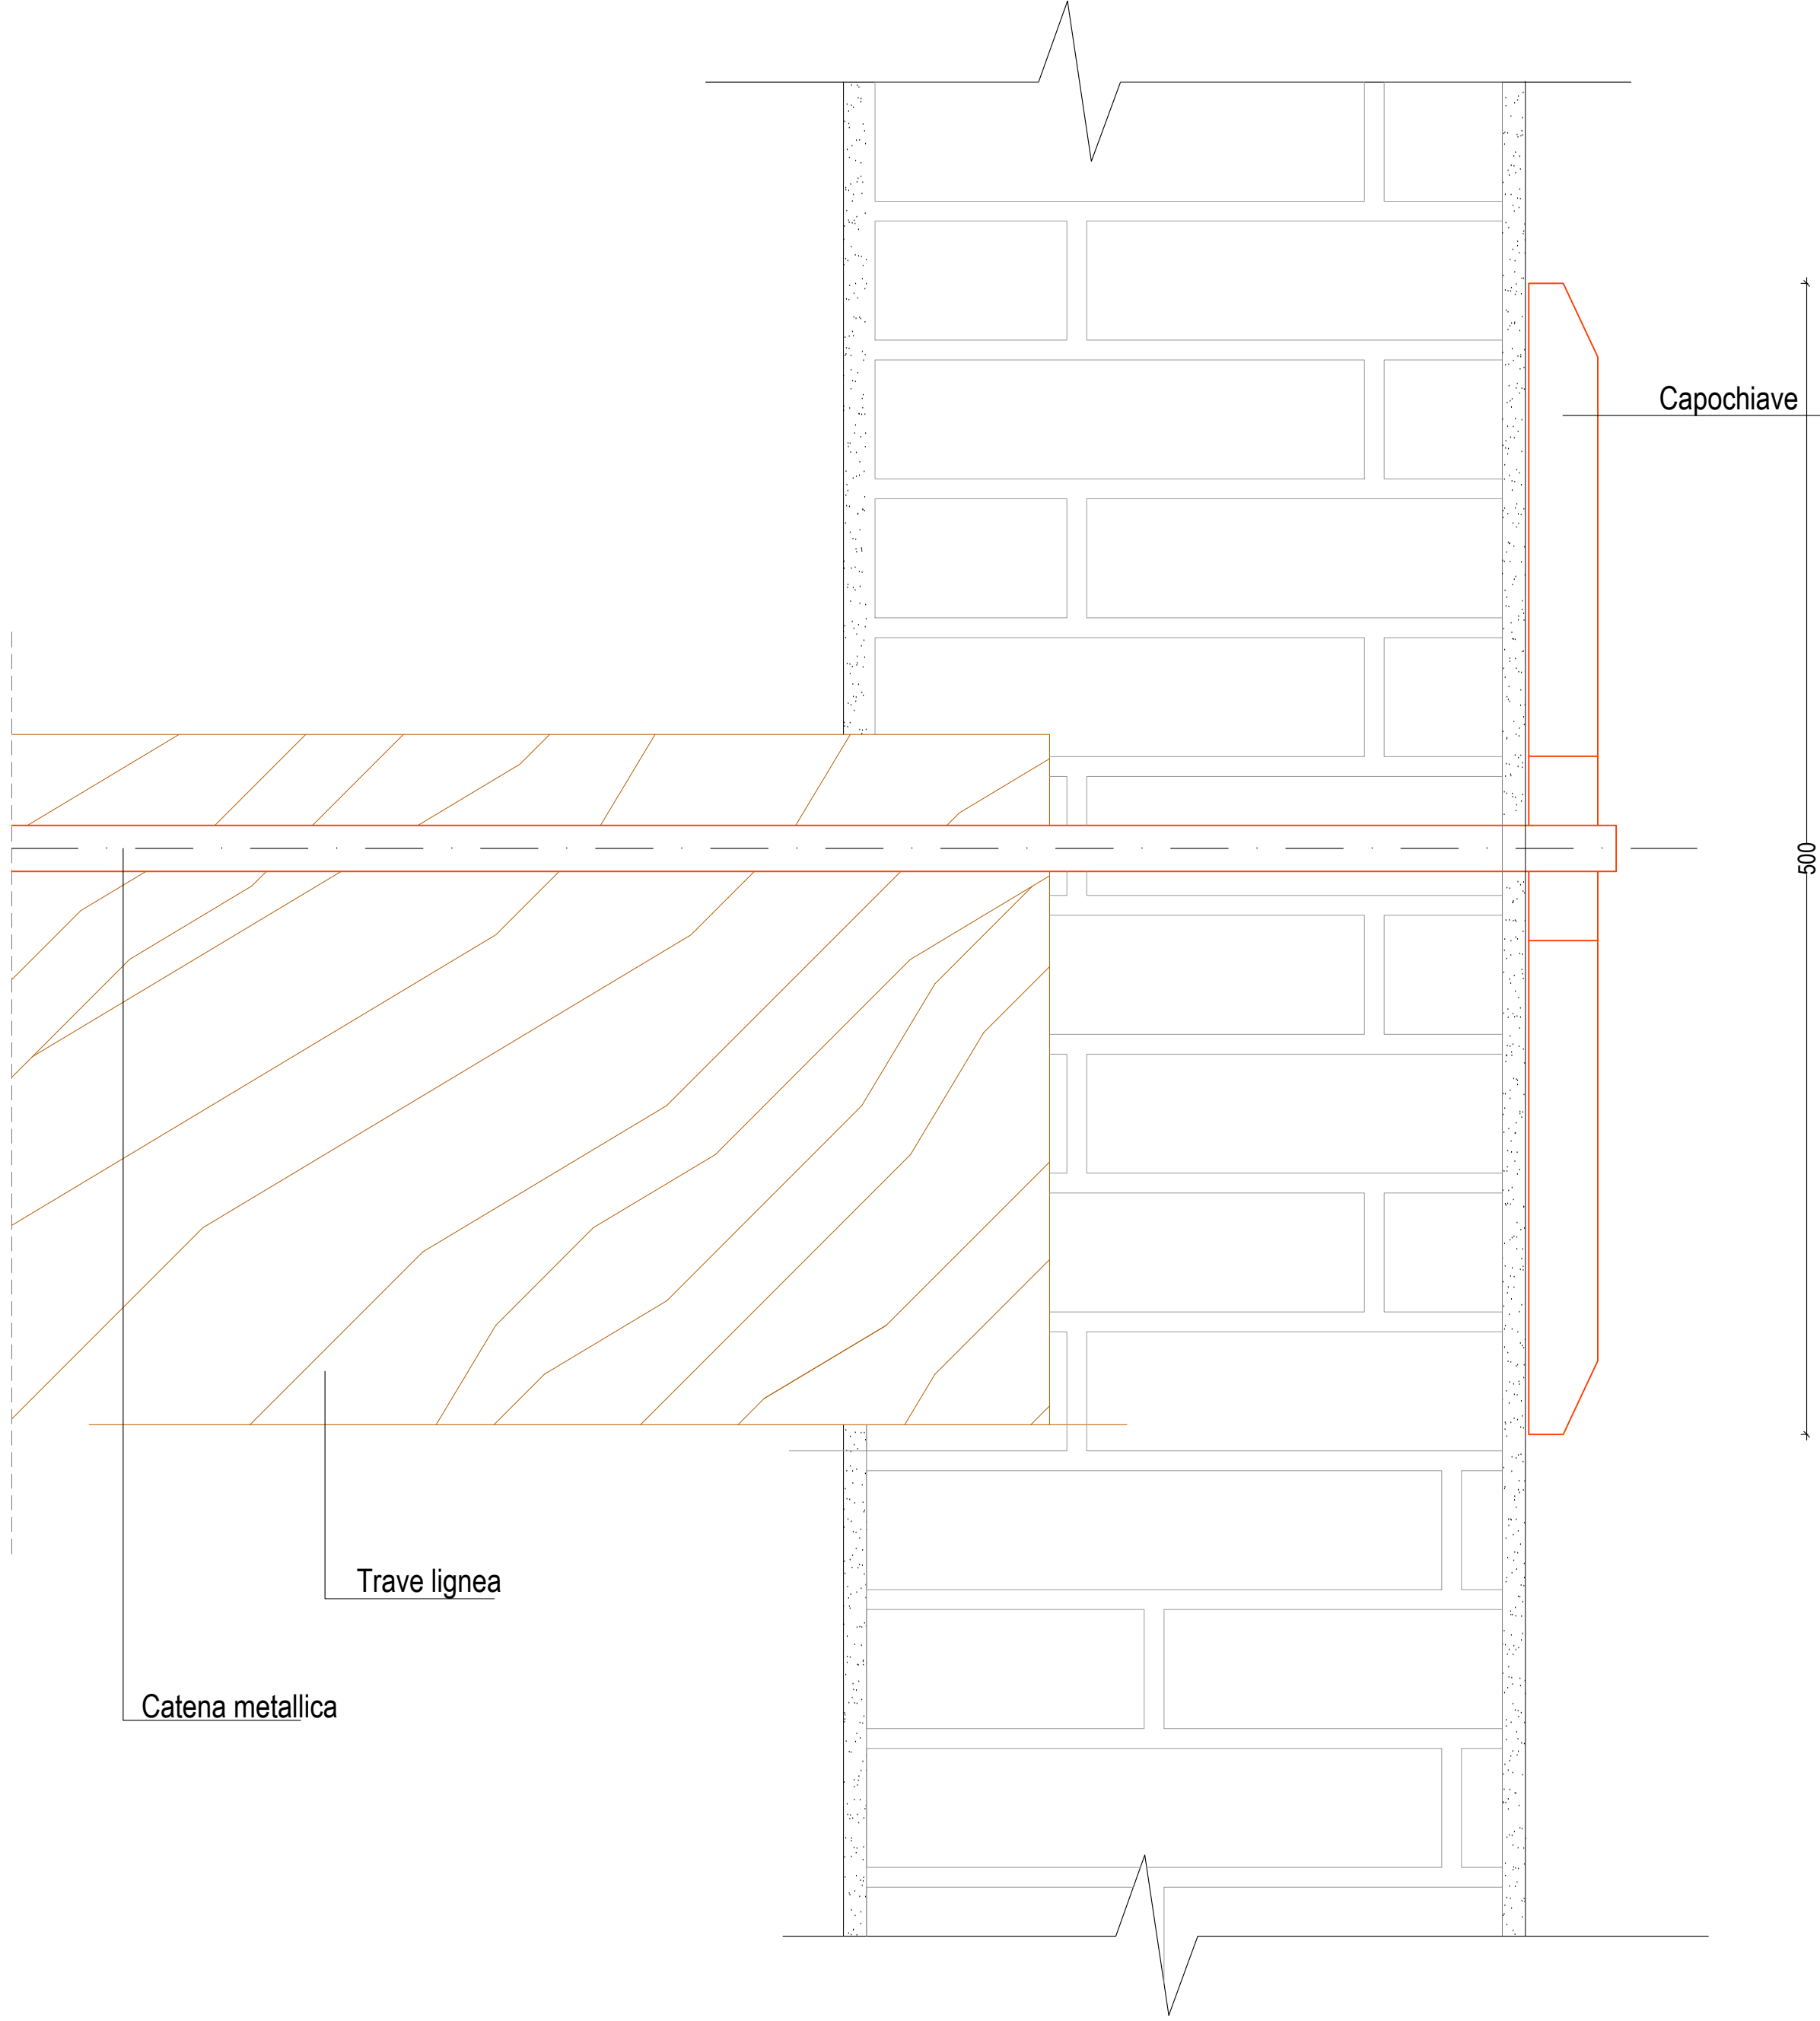


INTERVENTO N°6 INTERVENTO SULLA TORRETTA

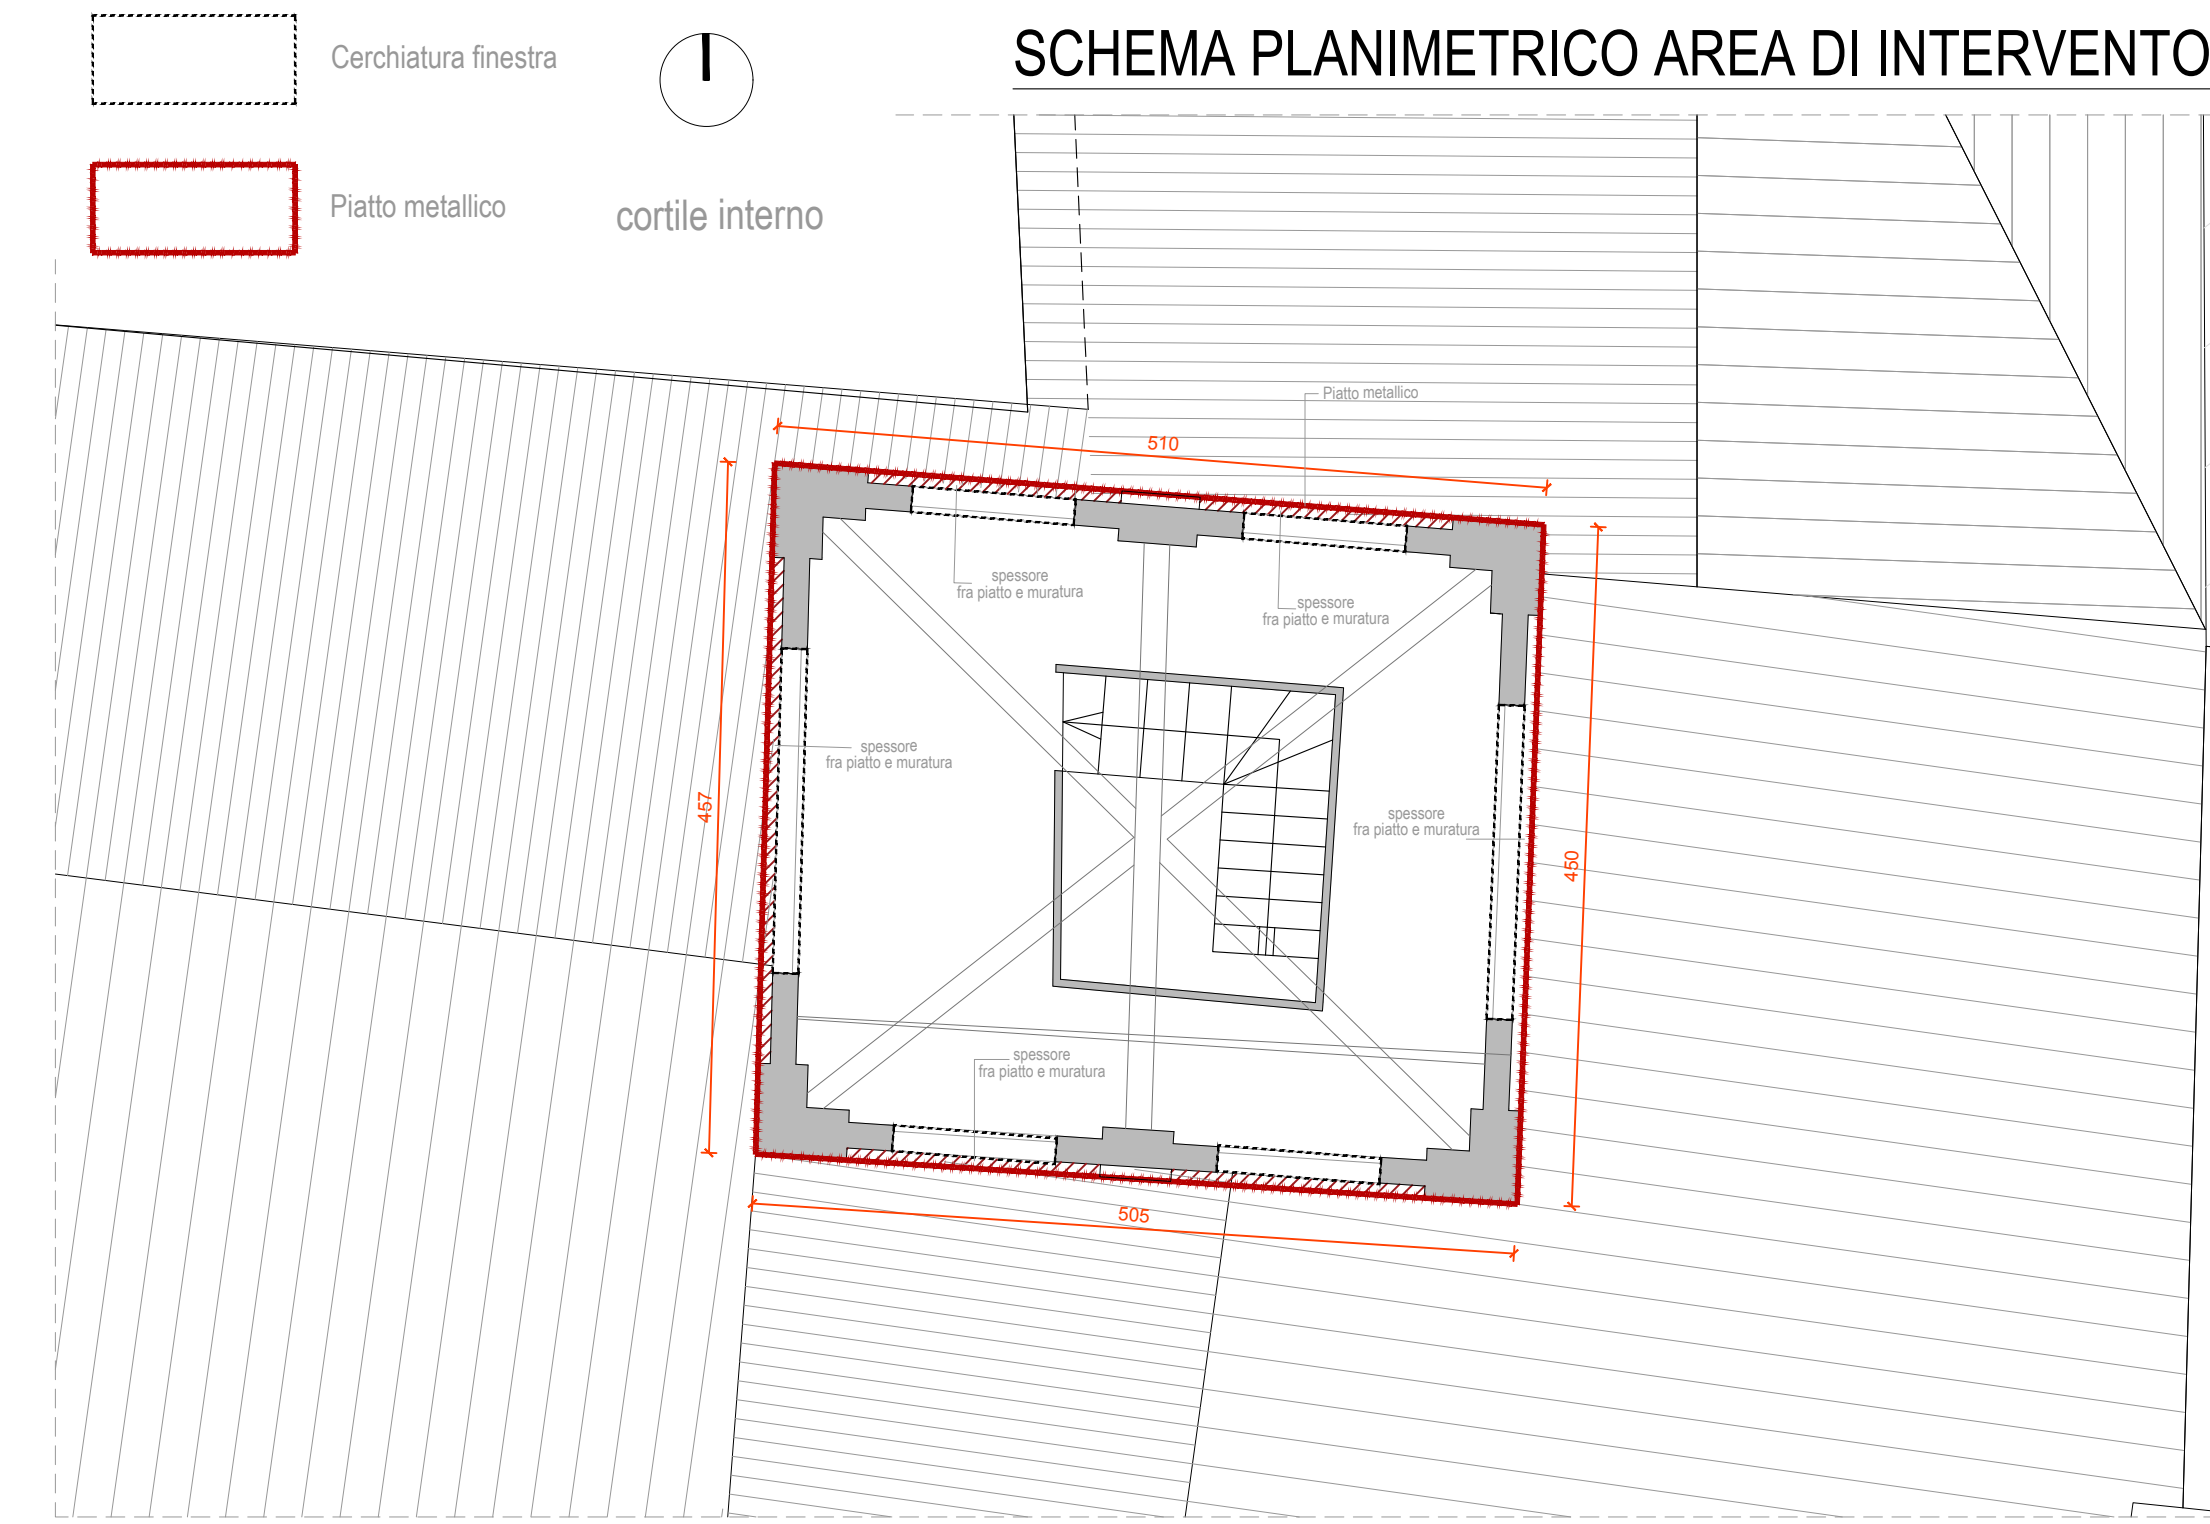


PARTICOLARE PIATTO METALLICO IN PIANTA \_scala 1:25

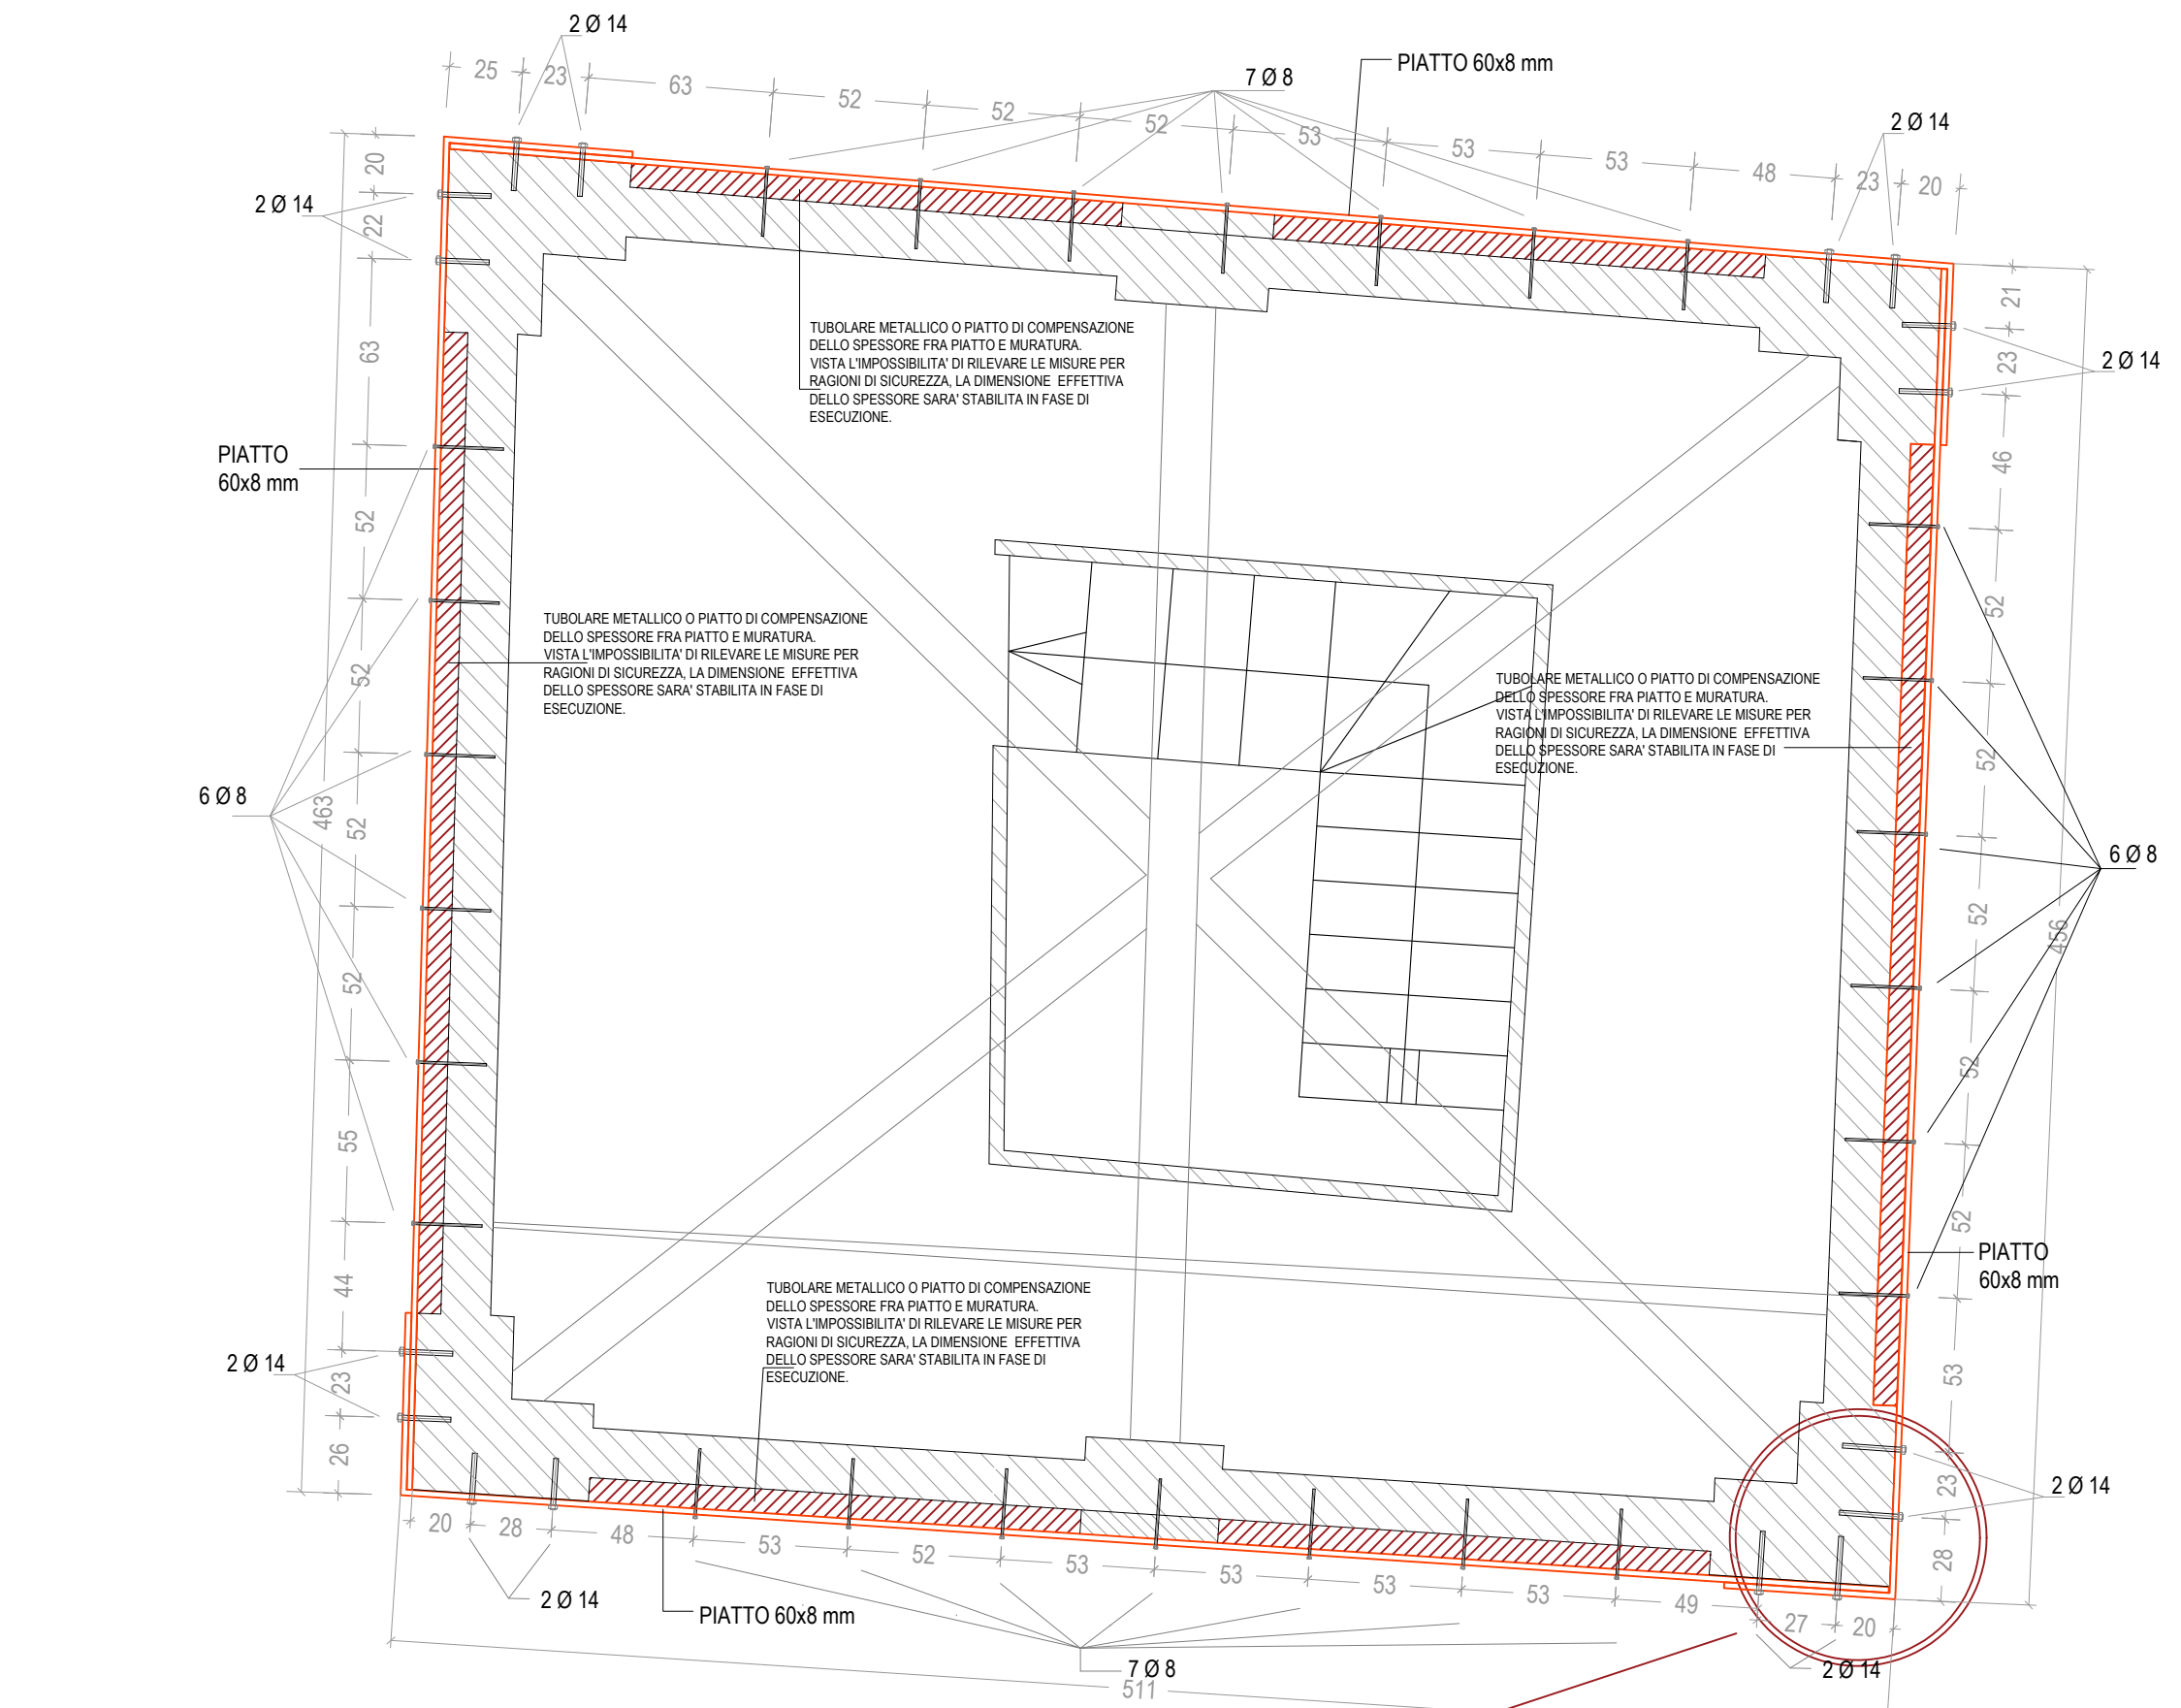



PARTICOLARE SOPRAPPOSIZIONE PIATTI

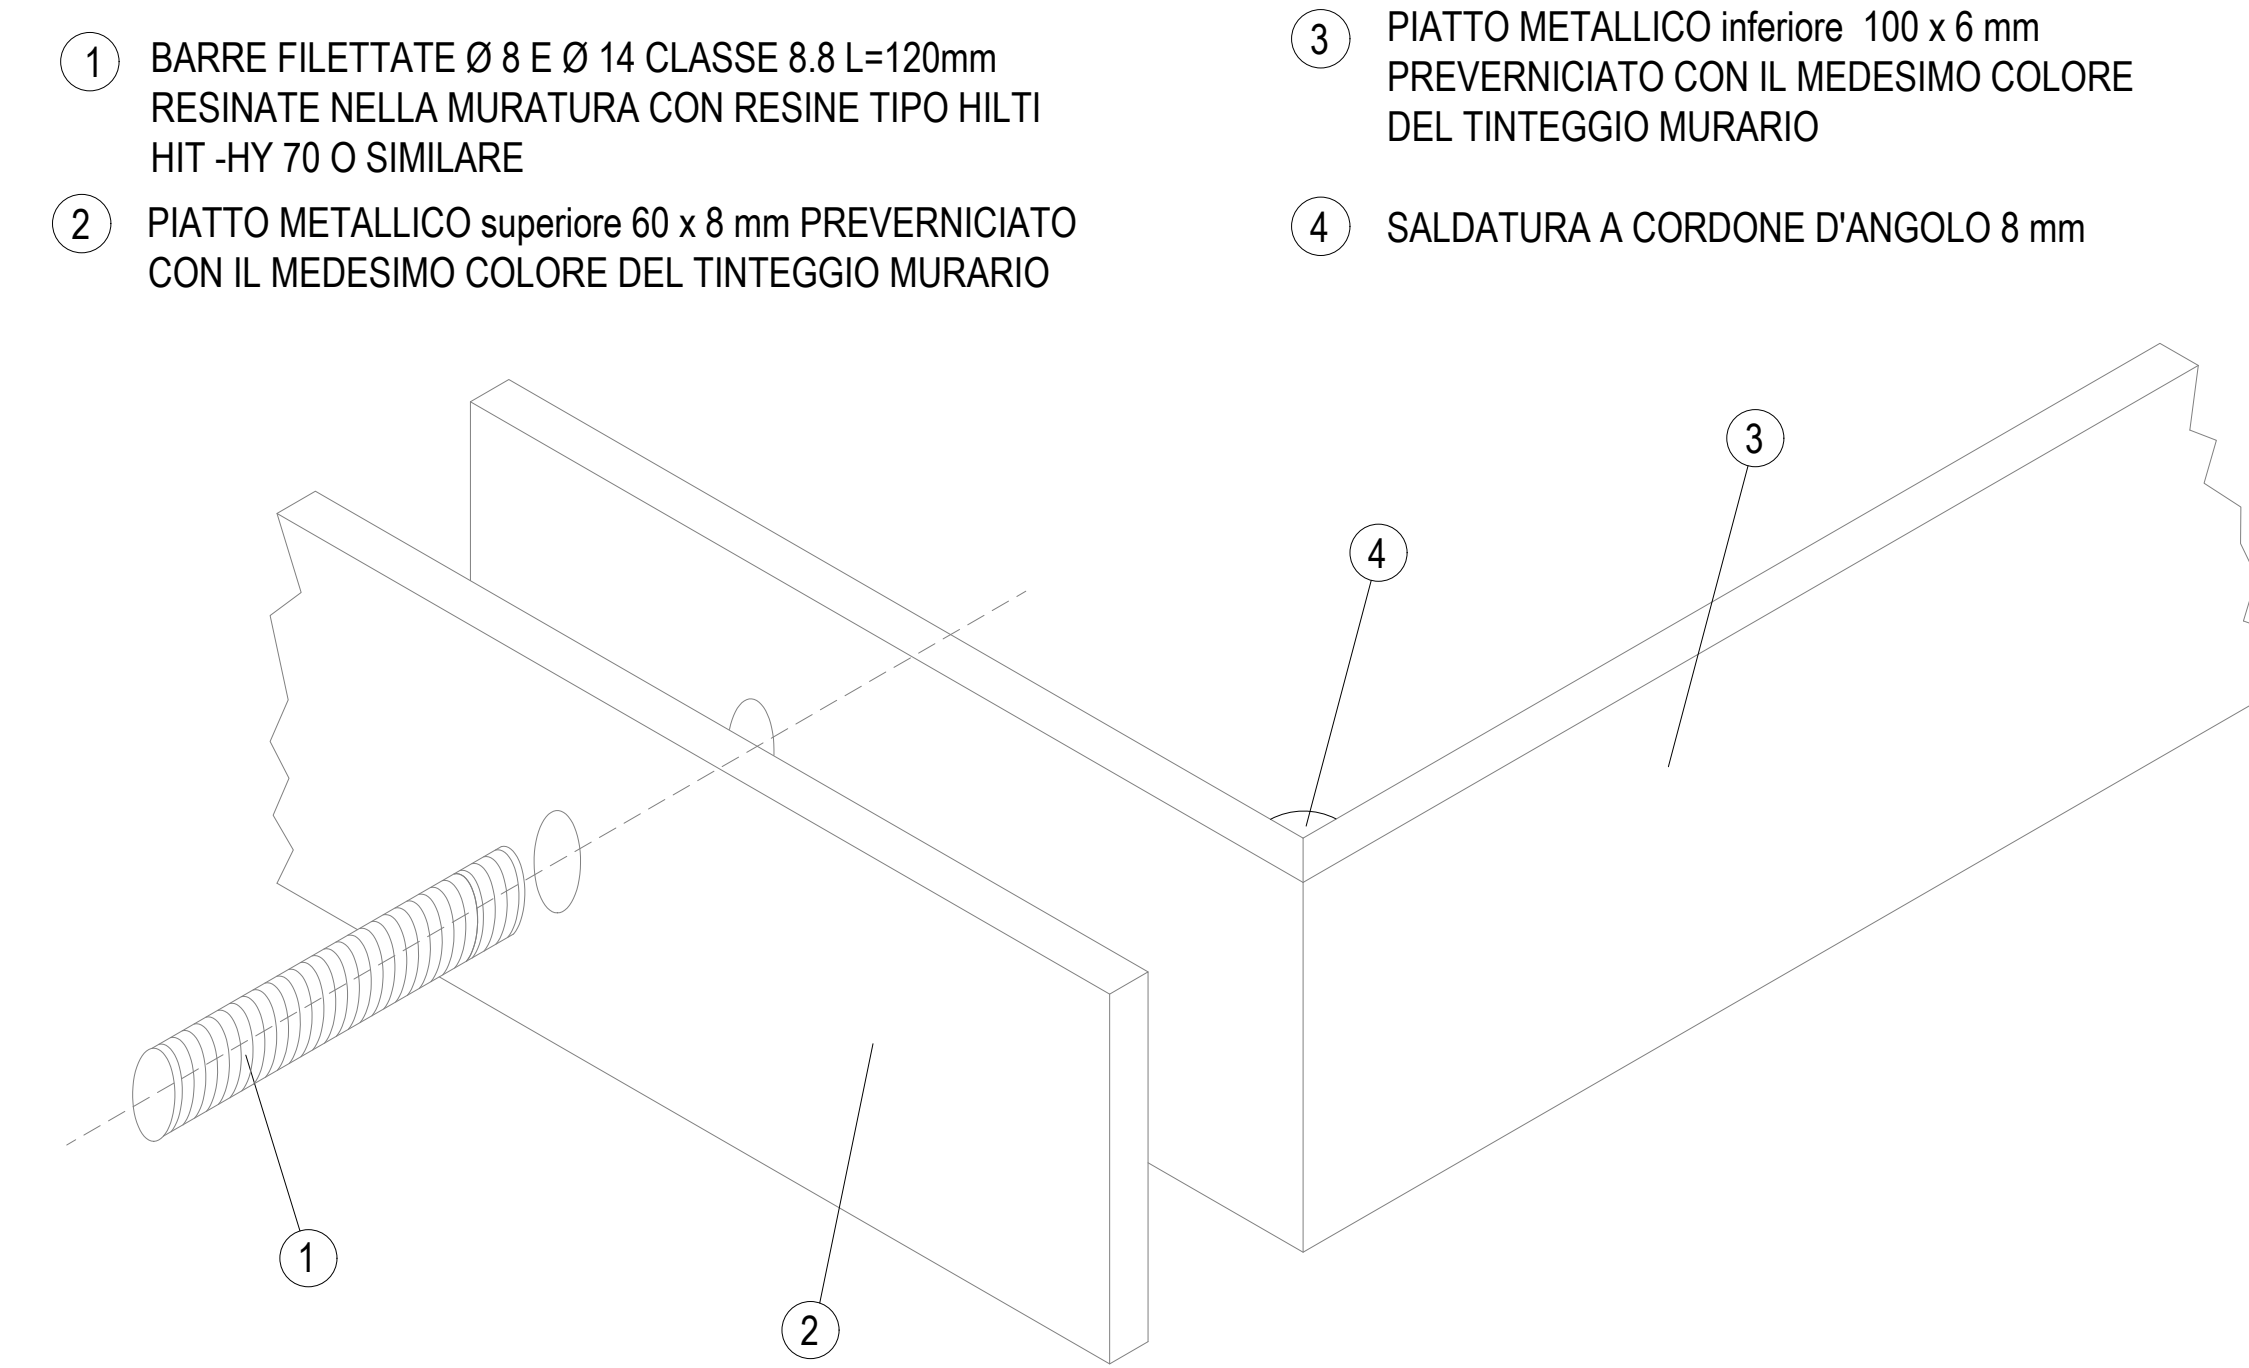


PROSPETTO TORRETTA \_Scala 1:20

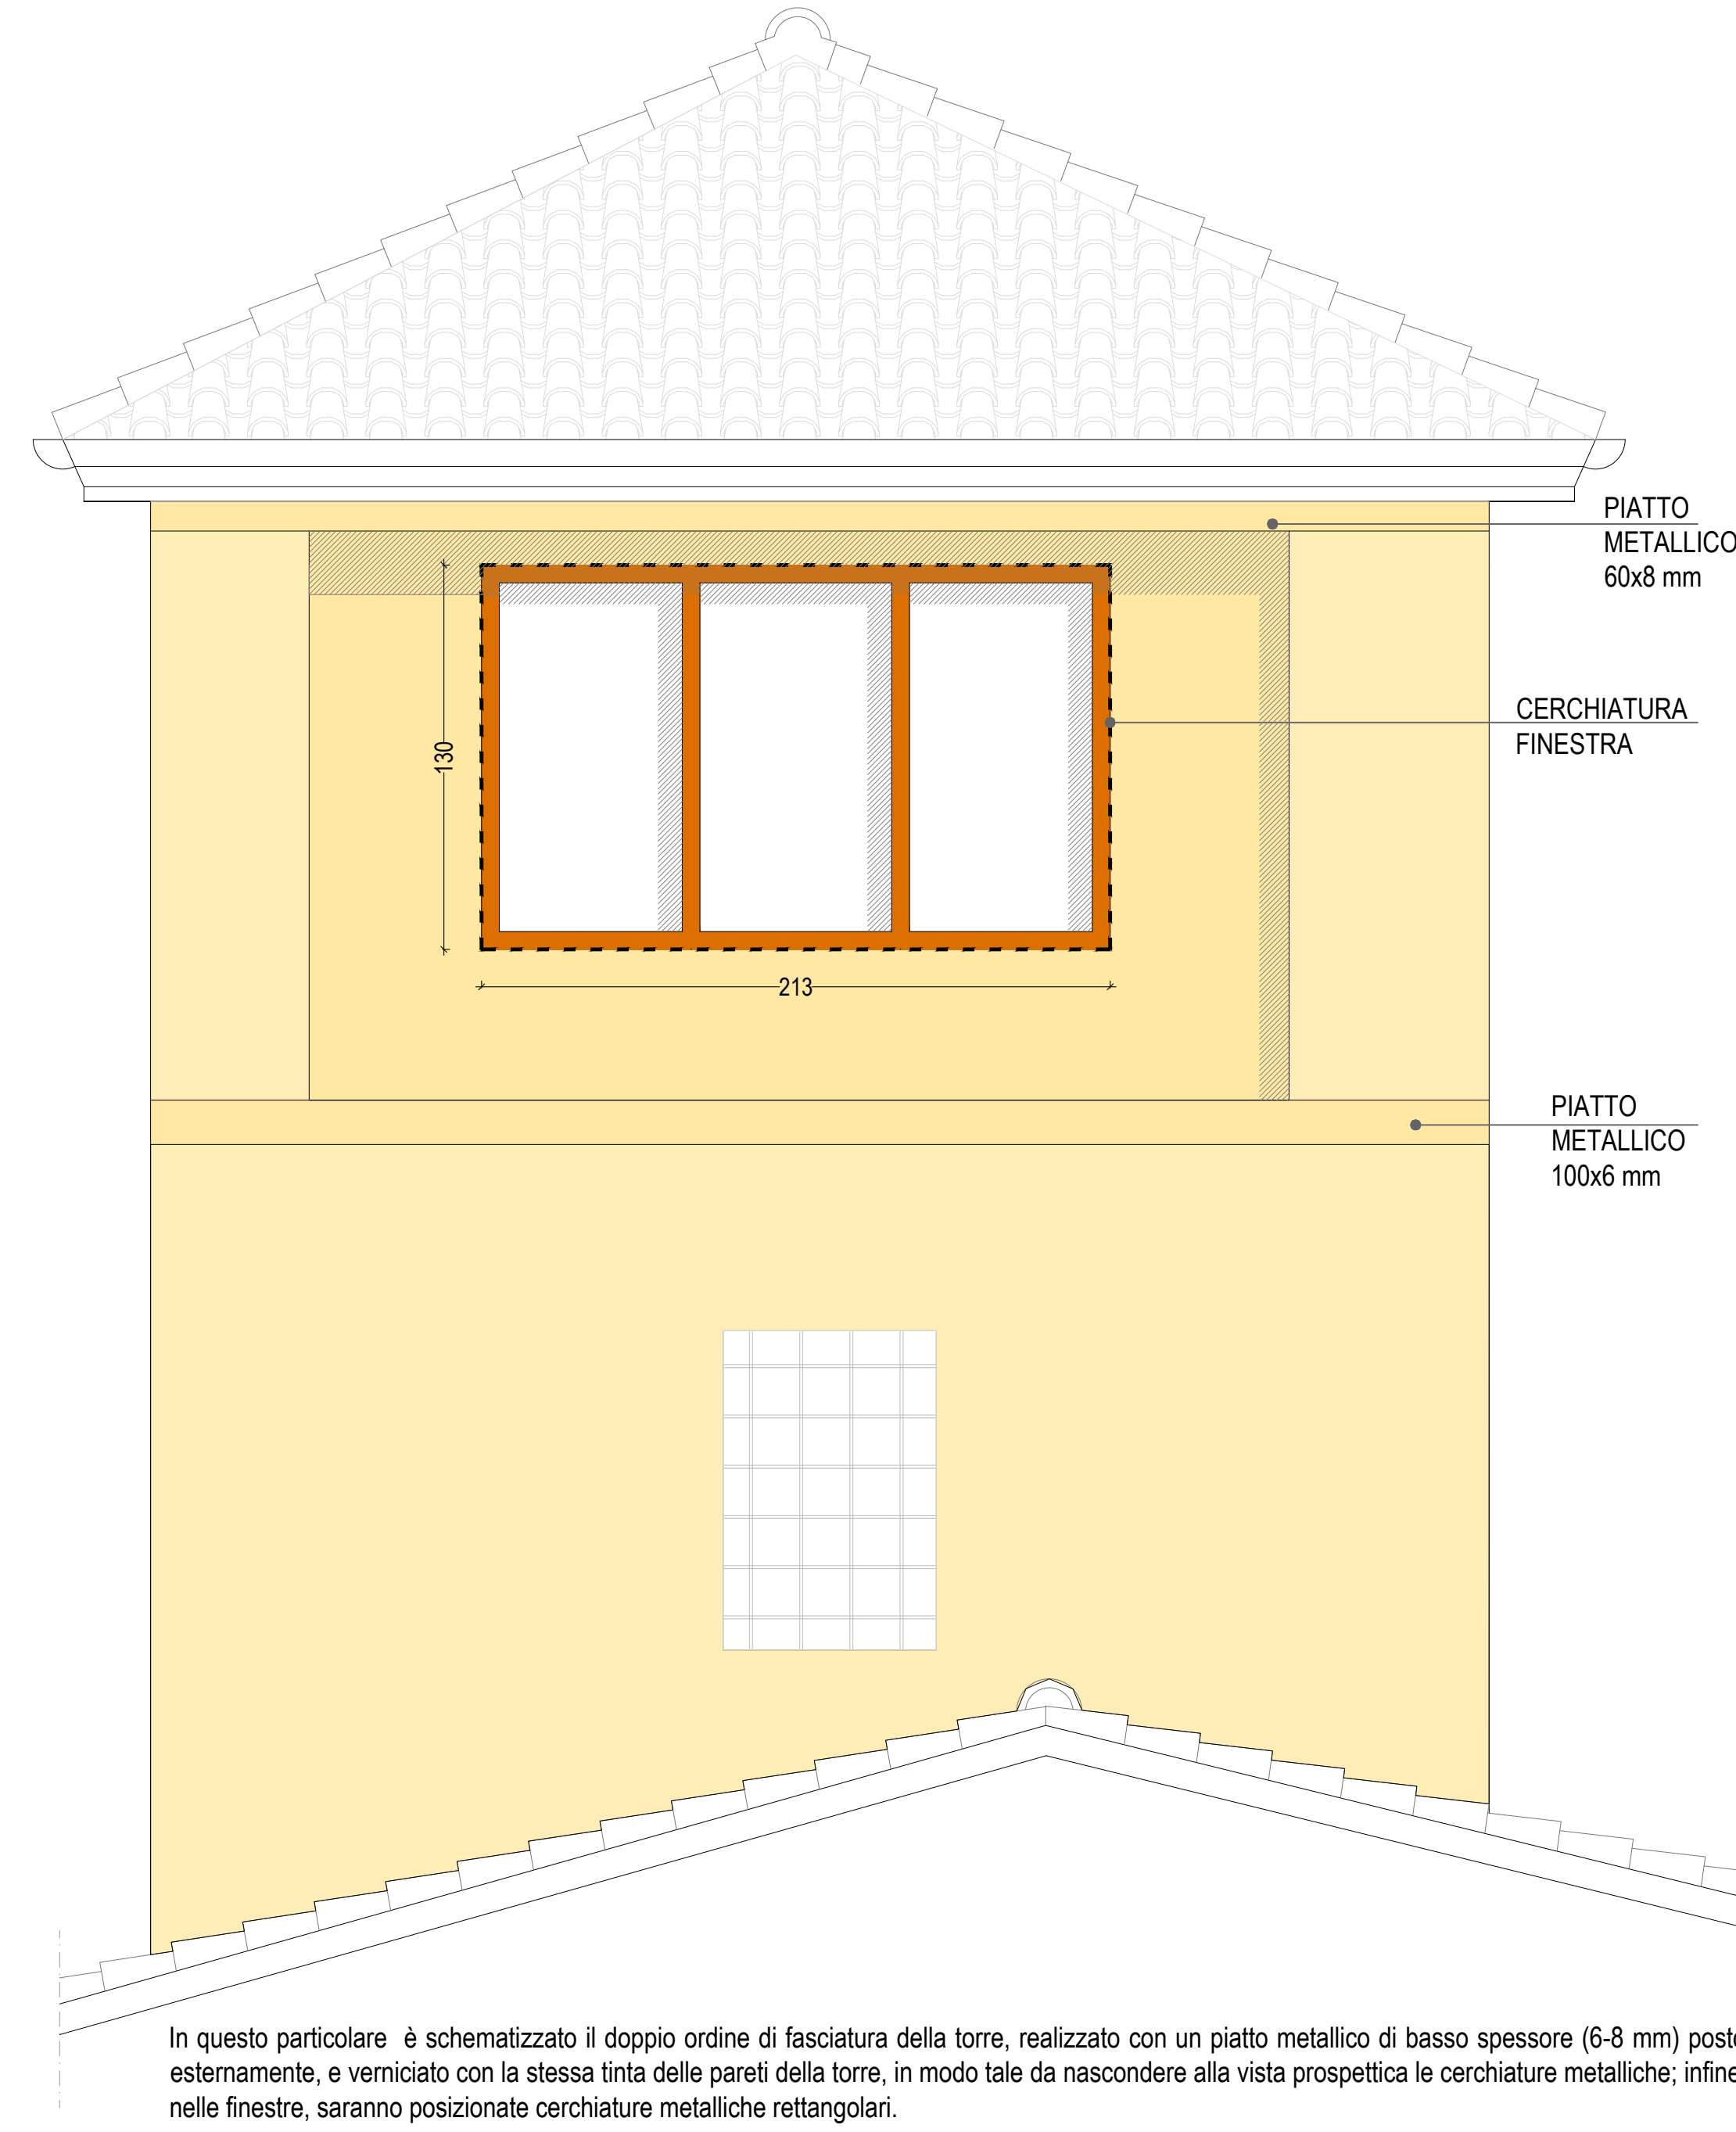

VISTA ASSONOMETRICA TORRE

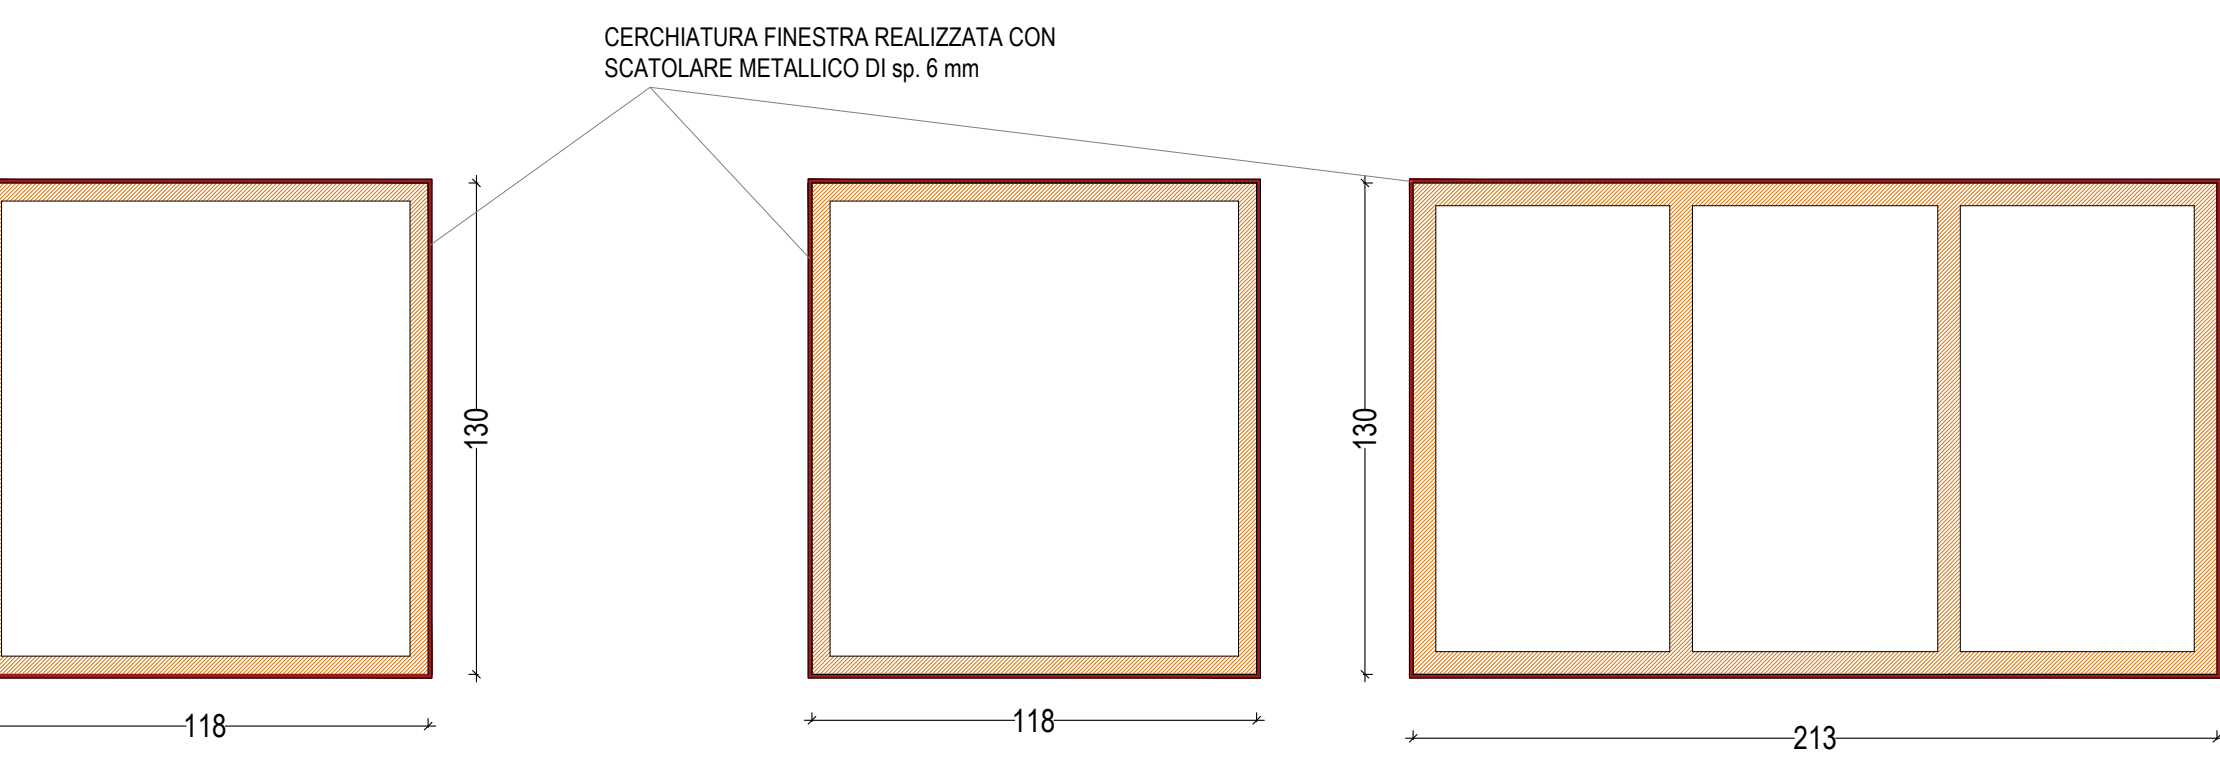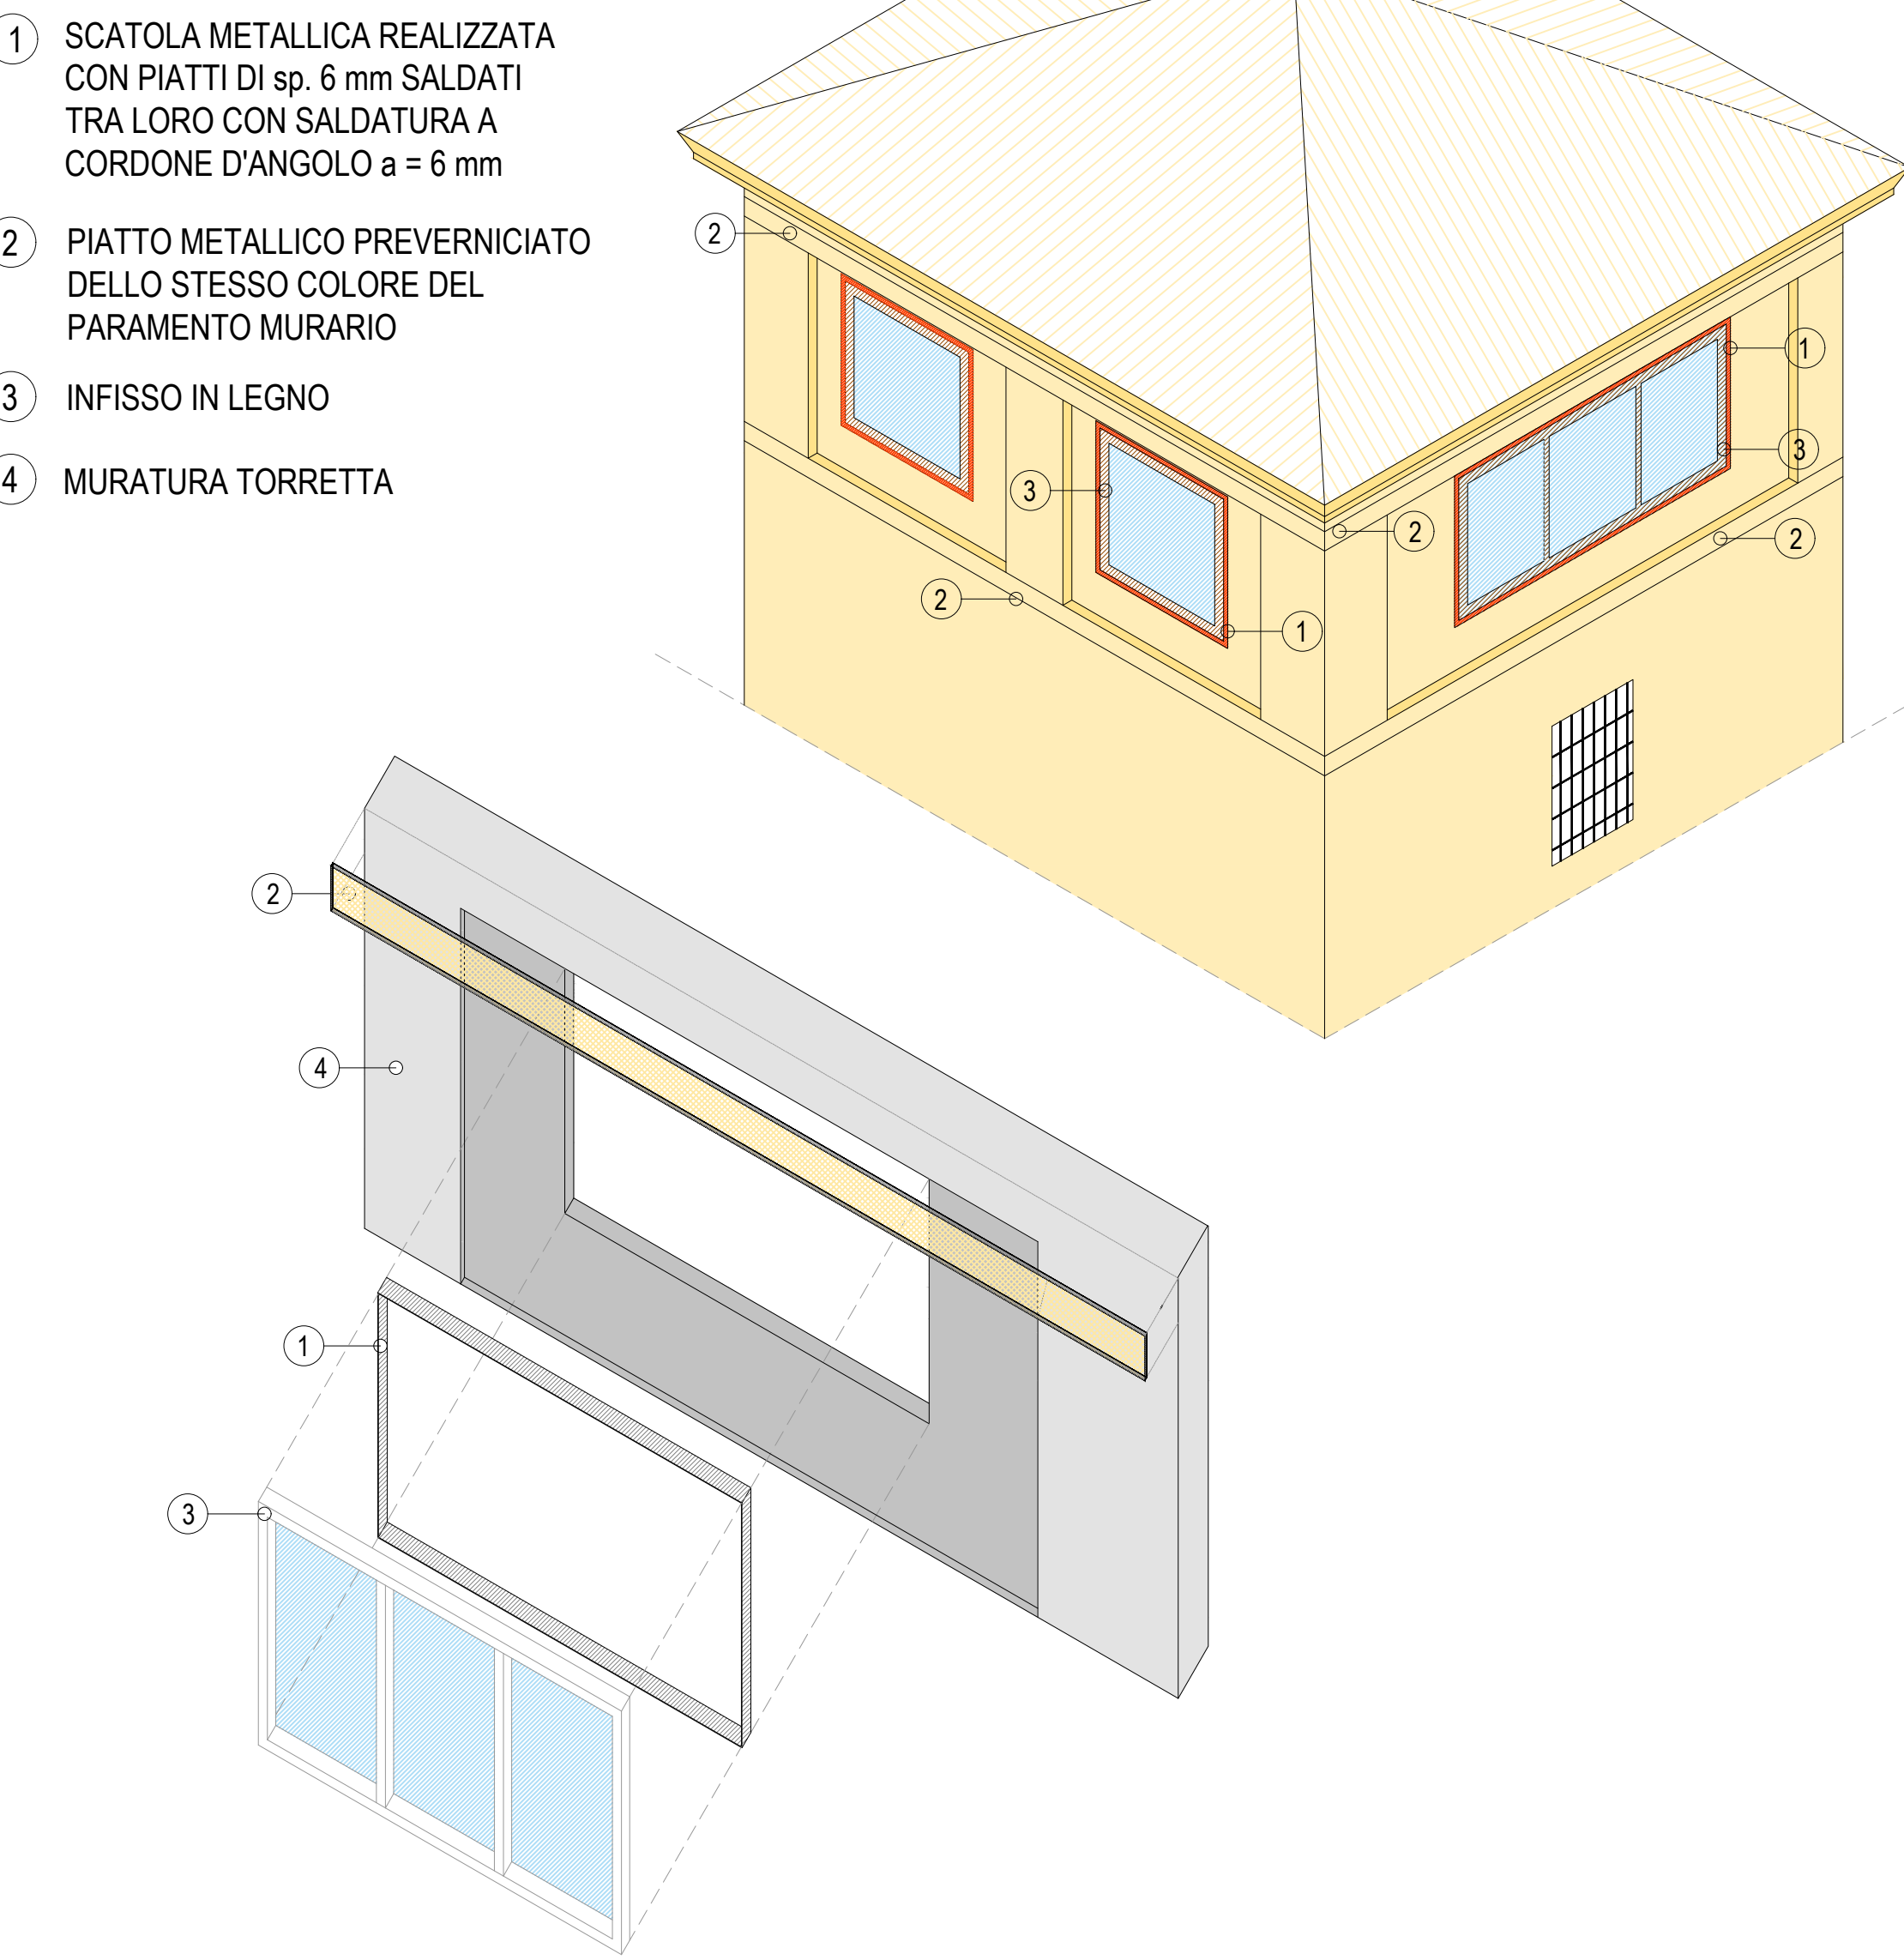

LOCALIZZAZIONE INTERVENTO

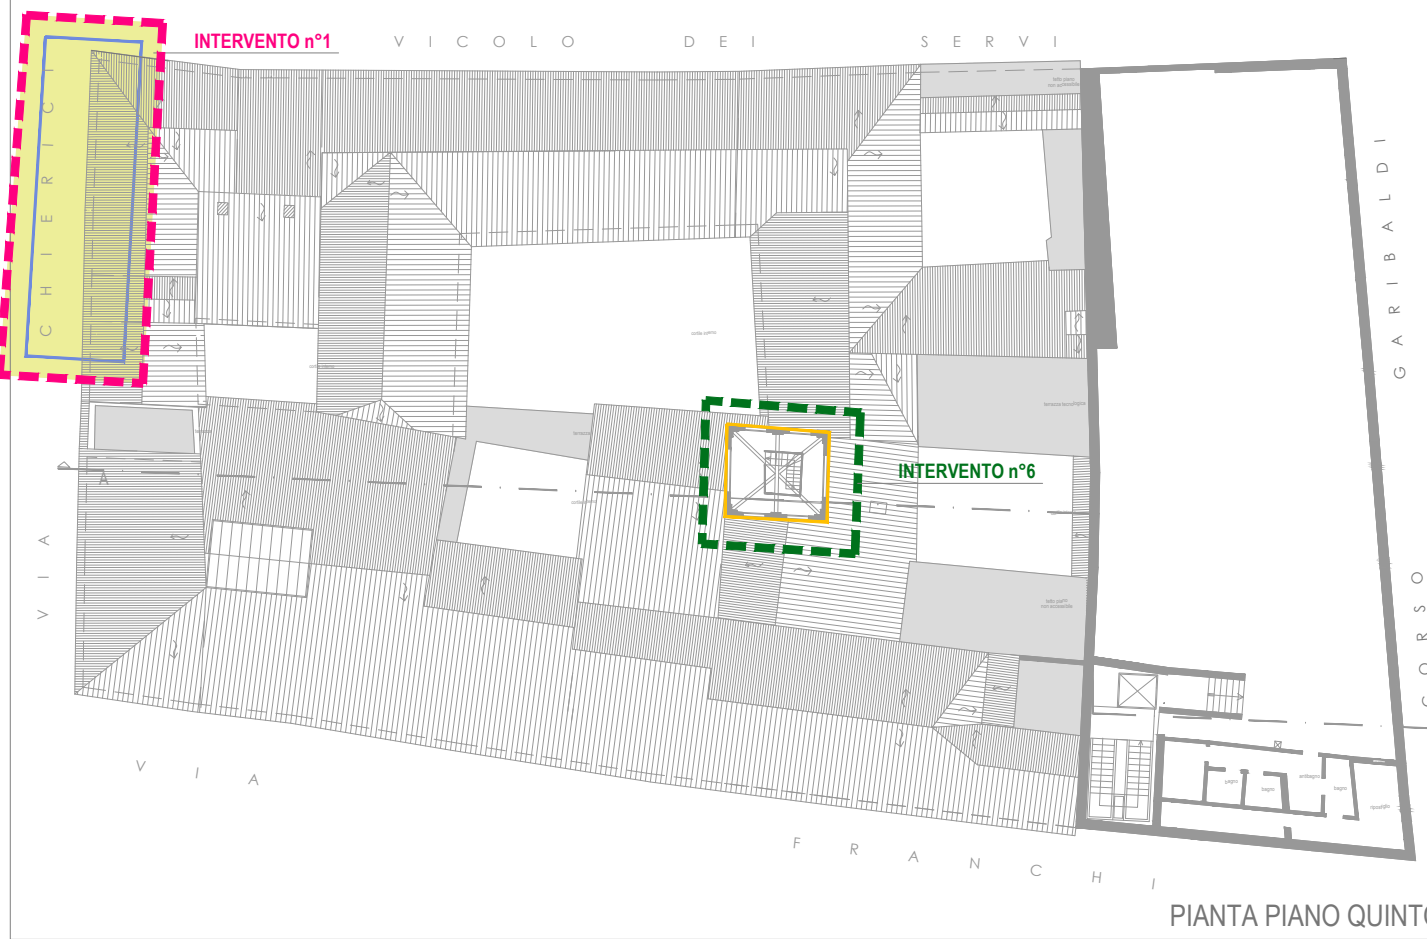

| CARATTERISTICHE MATERIALI UTILIZZATI |                                        |                                        |
|--------------------------------------|----------------------------------------|----------------------------------------|
| ACCIAIO S275                         | f <sub>yk</sub> =275 N/mm <sup>2</sup> | f <sub>tk</sub> =430 N/mm <sup>2</sup> |
| BULLONI - VITI CLASSE 8.8            | f <sub>yk</sub> =640 N/mm <sup>2</sup> | f <sub>tk</sub> =800 N/mm <sup>2</sup> |
| BULLONI STANDARD                     |                                        |                                        |
| DIAMETRO BULLONI                     | DIAMETRO FORO ESECUZIONE CON TRAPPAZI  | CLASSE UNI 3740                        |
| M12                                  | Ø13                                    | 8.8                                    |
| M14                                  | Ø15                                    | 8.8                                    |
| M16                                  | Ø17                                    | 8.8                                    |
| M18                                  | Ø19                                    | 8.8                                    |
| M20                                  | Ø22                                    | 8.8                                    |
| M22                                  | Ø24                                    | 8.8                                    |

SALDATURE - ELETTRODI

Elettrodi di classe E52 LT 4 B 1 - UNI 5120/74 per acciaio S 275. Se non diversamente specificato tutte le saldature si intendono: continue a completa penetrazione e di 1° classe. SALDATURE ANGOLARI TIPICHE ECCETTO DOVE ALTRIMENTI ANNOTATO A CORDONI D'ANGOLO

h S2 S1 S1 = S2 a=0,7xS2

NOTA  
Prima della realizzazione di tutte le lavorazioni, l'impresa è tenuta a rilevare le misure sul luogo e redigere i costruttivi di officina da sottoporre alla Direzione Lavori.

|   |   |
|---|---|
| RESPONSABILE UNIV. DEL PROGETTO<br>Ing. Piero Tori<br><i>Piero Tori</i>   | COMITENTE<br>CONSORZIO DI BONIFICA dell'EMILIA CENTRALE<br>Corso Garibaldi n. 42 - 40121 Reggio Emilia<br>www.consorzioemiliasud.it - info@consorzioemiliasud.it<br>Tel. 0522 443211 Fax. 0522 443234 C.F. 91149320339 |
| COORDINATORE DELLE ATTIVITÀ DI PROGETTAZIONE<br><b>Gasparini Associati</b><br>Studio di Ingegneria e architettura<br>di <b>Piero A. Gasparini e Ilaria Gasparini</b><br>Via E. Mattei n. 1/A - 40122 REGGIO EMILIA<br>tel. 0522/50789 fax 0522/50784<br>e-mail: info@gaspariniasociati.it<br>P.IVA: 02208030369<br>Arch. Ilaria Gasparini | OGGETTO<br>PALAZZO SEDE<br>Intervento di restauro e consolidamento conservativo<br>a seguito del sisma maggio 2012   |
| PROGETTISTA ARCHITETTONICO E STRUTTURALE:<br>Arch. Ilaria Gasparini<br>PROGETTISTA IMPIANTI ELETTRICI<br>Vittorio P. Lodi<br>PROGETTISTA IMPIANTI MECCANICI<br>Cesare P. Lodi   | TITOLO<br>(A) - INTERVENTI DI RIPARAZIONE E RAFFORZAMENTO LOCALE<br>STATO DI PROGETTO:<br>INTERVENTI DI RIPARAZIONE AMBITI 1 E 6                                                                                       |
| DIMENSIONI DEI PROGETTI:<br>1:100   | SCALA<br>1:100   |
| EMISSIONE<br>PROGETTO DEFINITIVO<br>PROGETTO ESECUTIVO<br>REVISIONE 1   | DATA<br>DIC. 2015<br>GIUGNO 2017<br>LUGLIO 2018   |
| TAVOLA<br><b>IS.04</b>   |   |

