


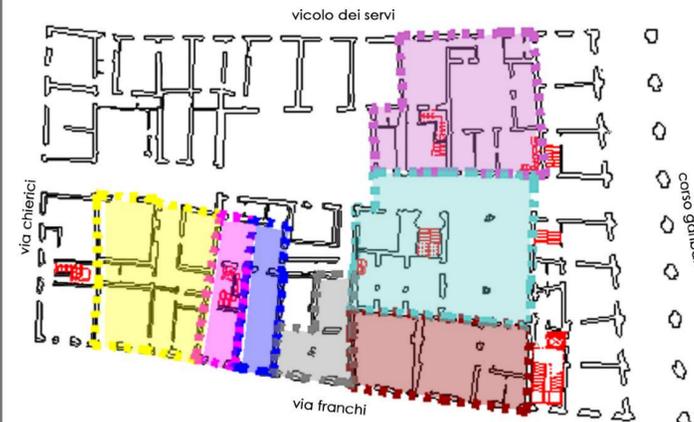

Confronto mappe Camuncoli (1591) - stato attuale


Confrontando le fotografie aeree con i rilievi geometrici e la cartografia storica, è possibile supporre che gli edifici sul fronte di via Franchi (contrassegnati con colore giallo, rosa e blu elettrico e con le lettere "C-D-E") siano stati i primi a svilupparsi verso il centro del lotto, secondo lo schema del lotto Gotico (abitazione sul fronte strada, cortile retrostante e stalle).



Confronto mappa Sadeler (1619) - stato attuale


Confrontando le fotografie aeree con i rilievi geometrici e la cartografia storica, è possibile identificare anche allo stato attuale i tre edifici mappati dal Sadeler (1619) contraddistinti dalle lettere "G-L".

Gli edifici su Vicolo dei Servi presentano probabilmente la medesima area di sedime delle antiche strutture (evidenziati in colore blu e verde e con le lettere "M-N"). Da notare la sagoma di un edificio che non affaccia direttamente sulla via, ma rintracciabile fin dalla veduta di Sadeler (contrassegnato da color arancio e con la lettera "O").

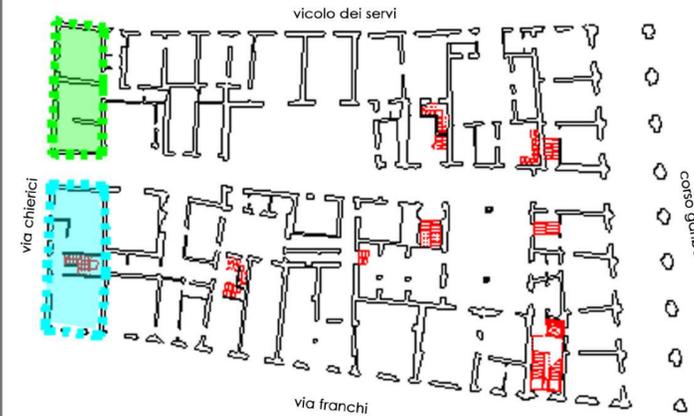


Le unità più recenti sono costituite dai due edifici che affacciano su via Chierici:

- dai corpo edilizio che si attesta su corso Garibaldi, in parte costituito da strutture di fine XVII - inizi XVIII sec e da strutture (sopraelevazione) datate 1929 ( contraddistinto dalla lettera "H");
- dai cordi edilizi che si attestano su via Chierici (contraddistinti dalle lettere "A- B").

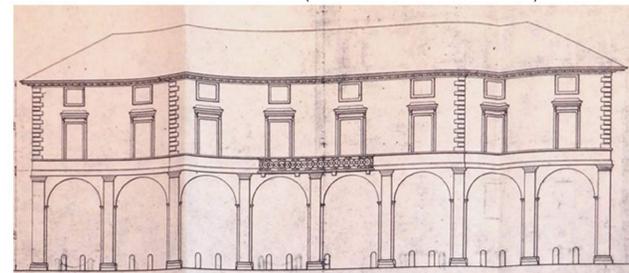

Antica stampa del prospetto del Palazzo della Bonifica

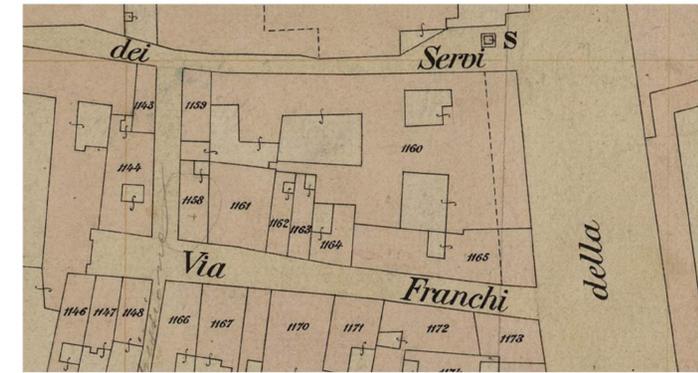

L'edificio che si affaccia su corso Garibaldi può essere considerato come unica unità strutturale accostata alle strutture precedenti per rettificare l'isolato in un'ottica di simmetria rispetto alla Basilica della Ghiara.



RESPONSABILE UNICO DEL PROCEDIMENTO Ing. Pietro Tori 	COMMITTENTE CONSORZIO di BONIFICA dell'EMILIA CENTRALE Corso Garibaldi n. 42 - 42121 Reggio Emilia www.emiliacentrale.it - direzione@emiliacentrale.it Tel. 0522-443211 Fax. 0522-443254 C.F. 91149320359
COORDINATORE DELLE ATTIVITA' DI PROGETTAZIONE <b>Gasparini Associati</b> studio di ingegneria e architettura di Piero A. Gasparini e Iliara Gasparini Via E. Patolini n. 14/A 42122 REGGIO EMILIA TEL. 0522/537588 FAX 0522/537556 E-MAIL: edilizi@gaspariniassociati.it P.IVA: 02532680358	OGGETTO PALAZZO SEDE Intervento di restauro e risanamento conservativo a seguito del sisma maggio 2012
Arch. Iliara Gasparini PROGETTISTA ARCHITETTONICO E STRUTTURALE: Arch. Iliara Gasparini PROGETTISTA IMPIANTI ELETTRICI: Vanzini P.J. Luca PROGETTISTA IMPIANTI MECCANICI: Casali P.L. Marco	TITOLO STATO DI FATTO: ANALISI UNITÀ DESUNTE DA RILIEVO STORICO-CRITICO
TIMBRI dei PROFESSIONISTI: 	SCALA 1:100
EMISSIONE PROGETTO DEFINITIVO PROGETTO ESECUTIVO	DATA DIC. 2015 GIUGNO 2017
<b>T.02</b>	



Consorzio di Bonifica dell'Emilia Centrale - Direzione Regionale Emilia Romagna - Direzione Provinciale Reggio Emilia - Ufficio Tecnico - Via E. Patolini n. 14/A - 42122 Reggio Emilia - Tel. 0522/537588 - Fax 0522/537556 - E-mail: edilizi@gaspariniassociati.it