COROGRAFIA SU BASE C.T.R.

scala 1:5.000

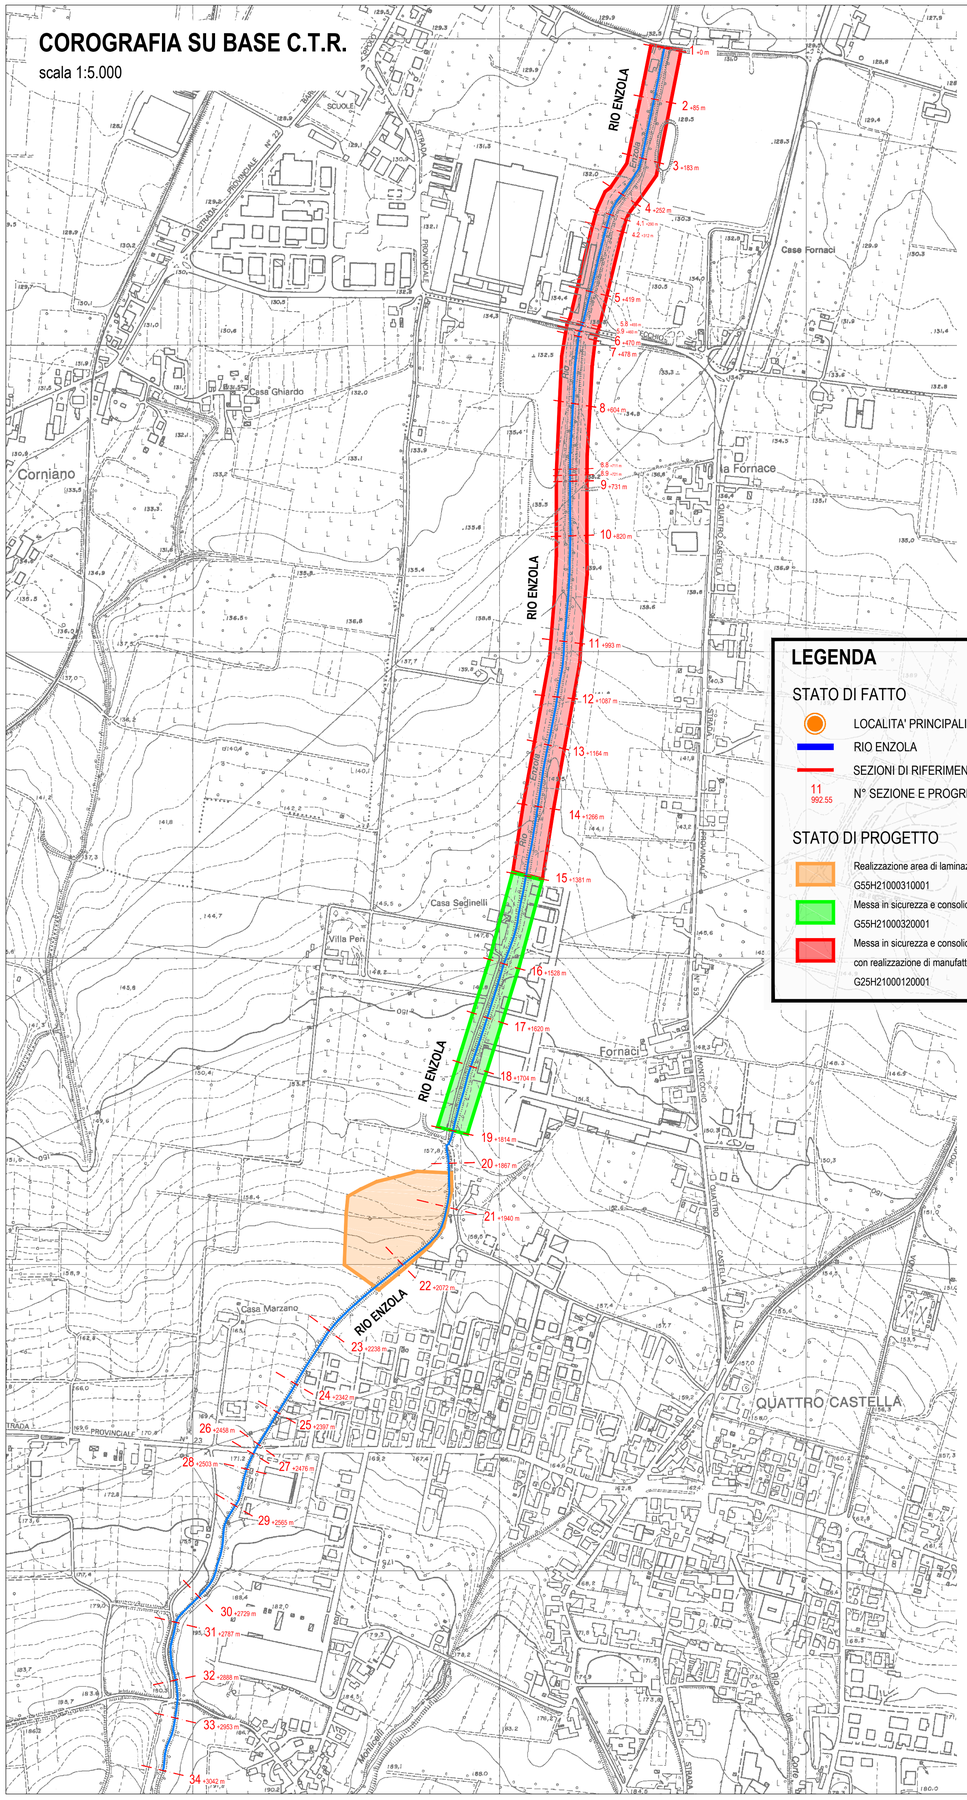

COROGRAFIA SU BASE ORTOFOTO

scala 1:5.000

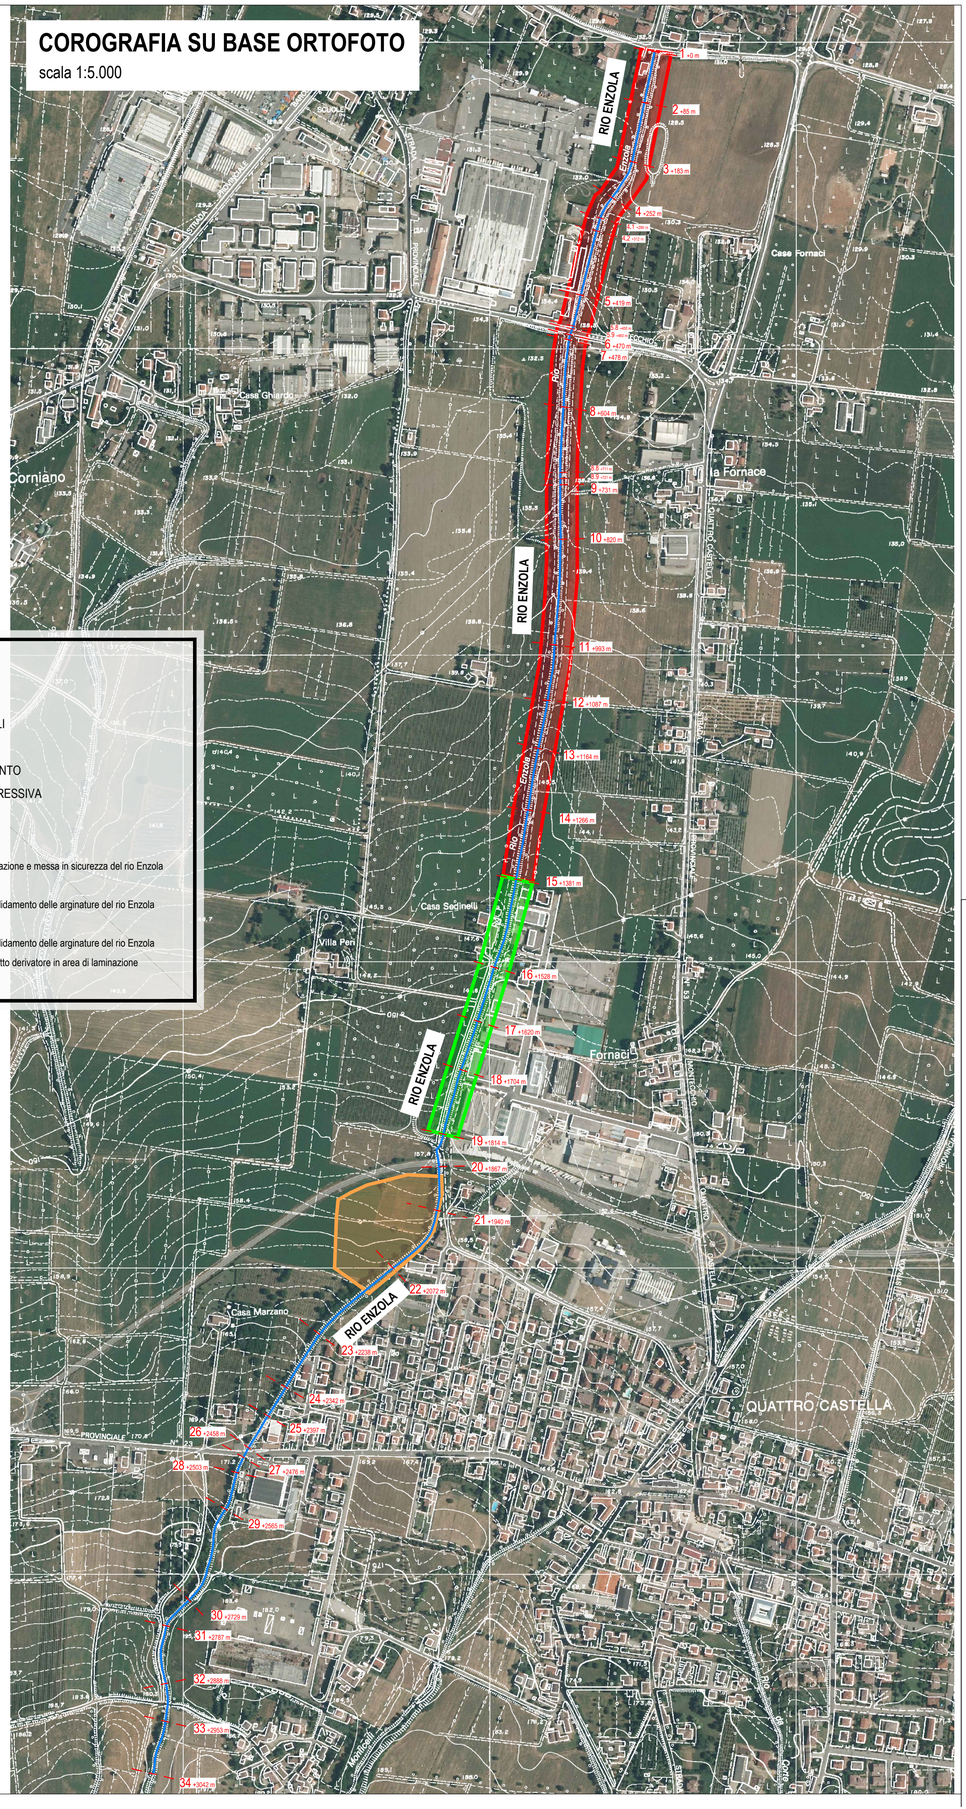

LEGENDA

STATO DI FATTO

- LOCALITA' PRINCIPALI
- RIO ENZOLA
- SEZIONI DI RIFERIMENTO
- 11 / 992.55 — N° SEZIONE E PROGRESSIVA

STATO DI PROGETTO

- Realizzazione area di laminazione e messa in sicurezza del rio Enzola G55H21000310001
- Messa in sicurezza e consolidamento delle arginature del rio Enzola G55H21000320001
- Messa in sicurezza e consolidamento delle arginature del rio Enzola con realizzazione di manufatto derivatore in area di laminazione G25H21000120001

INQUADRAMENTO PROVINCIALE scala 1:50.000

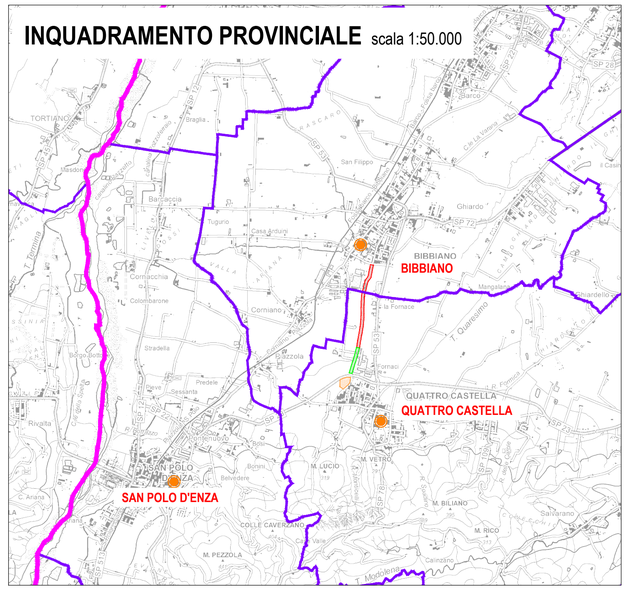

INQUADRAMENTO REGIONALE scala 1:200.000

CONSORZIO di BONIFICA dell' EMILIA CENTRALE
Corso Garibaldi n. 42 42121 Reggio Emilia - www.emiliacentrale.it - direzione@emiliacentrale.it
Tel. 0522-443211 Fax. 0522-443254 C.F. 91149320359

M - PRG. 18.01

Rev. 4 del 23.02.2021

Titolo:

MESSA IN SICUREZZA E CONSOLIDAMENTO DELLE ARGINATURE DEL RIO ENZOLA CON REALIZZAZIONE DI MANUFATTO DERIVATORE IN AREA DI LAMINAZIONE LATERALE

(Codice intervento: 16950)

Importo:				Ente Finanziatore:	
1.100.000,00				RER	
Tipologia Progetto				Riferimento Legislativo	Comune
Fattibilità	Preliminare	Definitivo	Esecutivo	OCDPC 503/2018 decreto RER n.18 del 24/02/21	QUATTRO CASTELLA (RE) BIBBIANO (RE)
		X			

ELABORATO

N. **1.1**

Titolo: **COROGRAFIA GENERALE C.T.R. e ORTOFOTO**

Scala: **1:5.000**

Il Progettista Generale:
Dott. Ing. Roberto Zanzucchi
F.to

ZANZUCCHI ASSOCIATI

Consulenza Specialistica:

Il Responsabile del Procedimento:
Dott. Agr. Aronne Ruffini
F.to

Area Progettazione:	Codice Progetto:	Codice CUP:	Codice CIG:
SAAF	114/20/00	G25H21000120001	

Redatto:	Verificato:	Nome File:	Note:

Data Progetto Originale: **Maggio 2021** Data Aggiornamento:

UNI EN ISO 9001:2015 UNI EN ISO 14001:2015 OHSAS 45001:2018