


**Sez. 4**  
Progr. +252 m  
1:100

Qrif= 129.00 msm


Punti rilevati	
Distanze parziali	
Distanze progressive	
Quote alveo assolute	

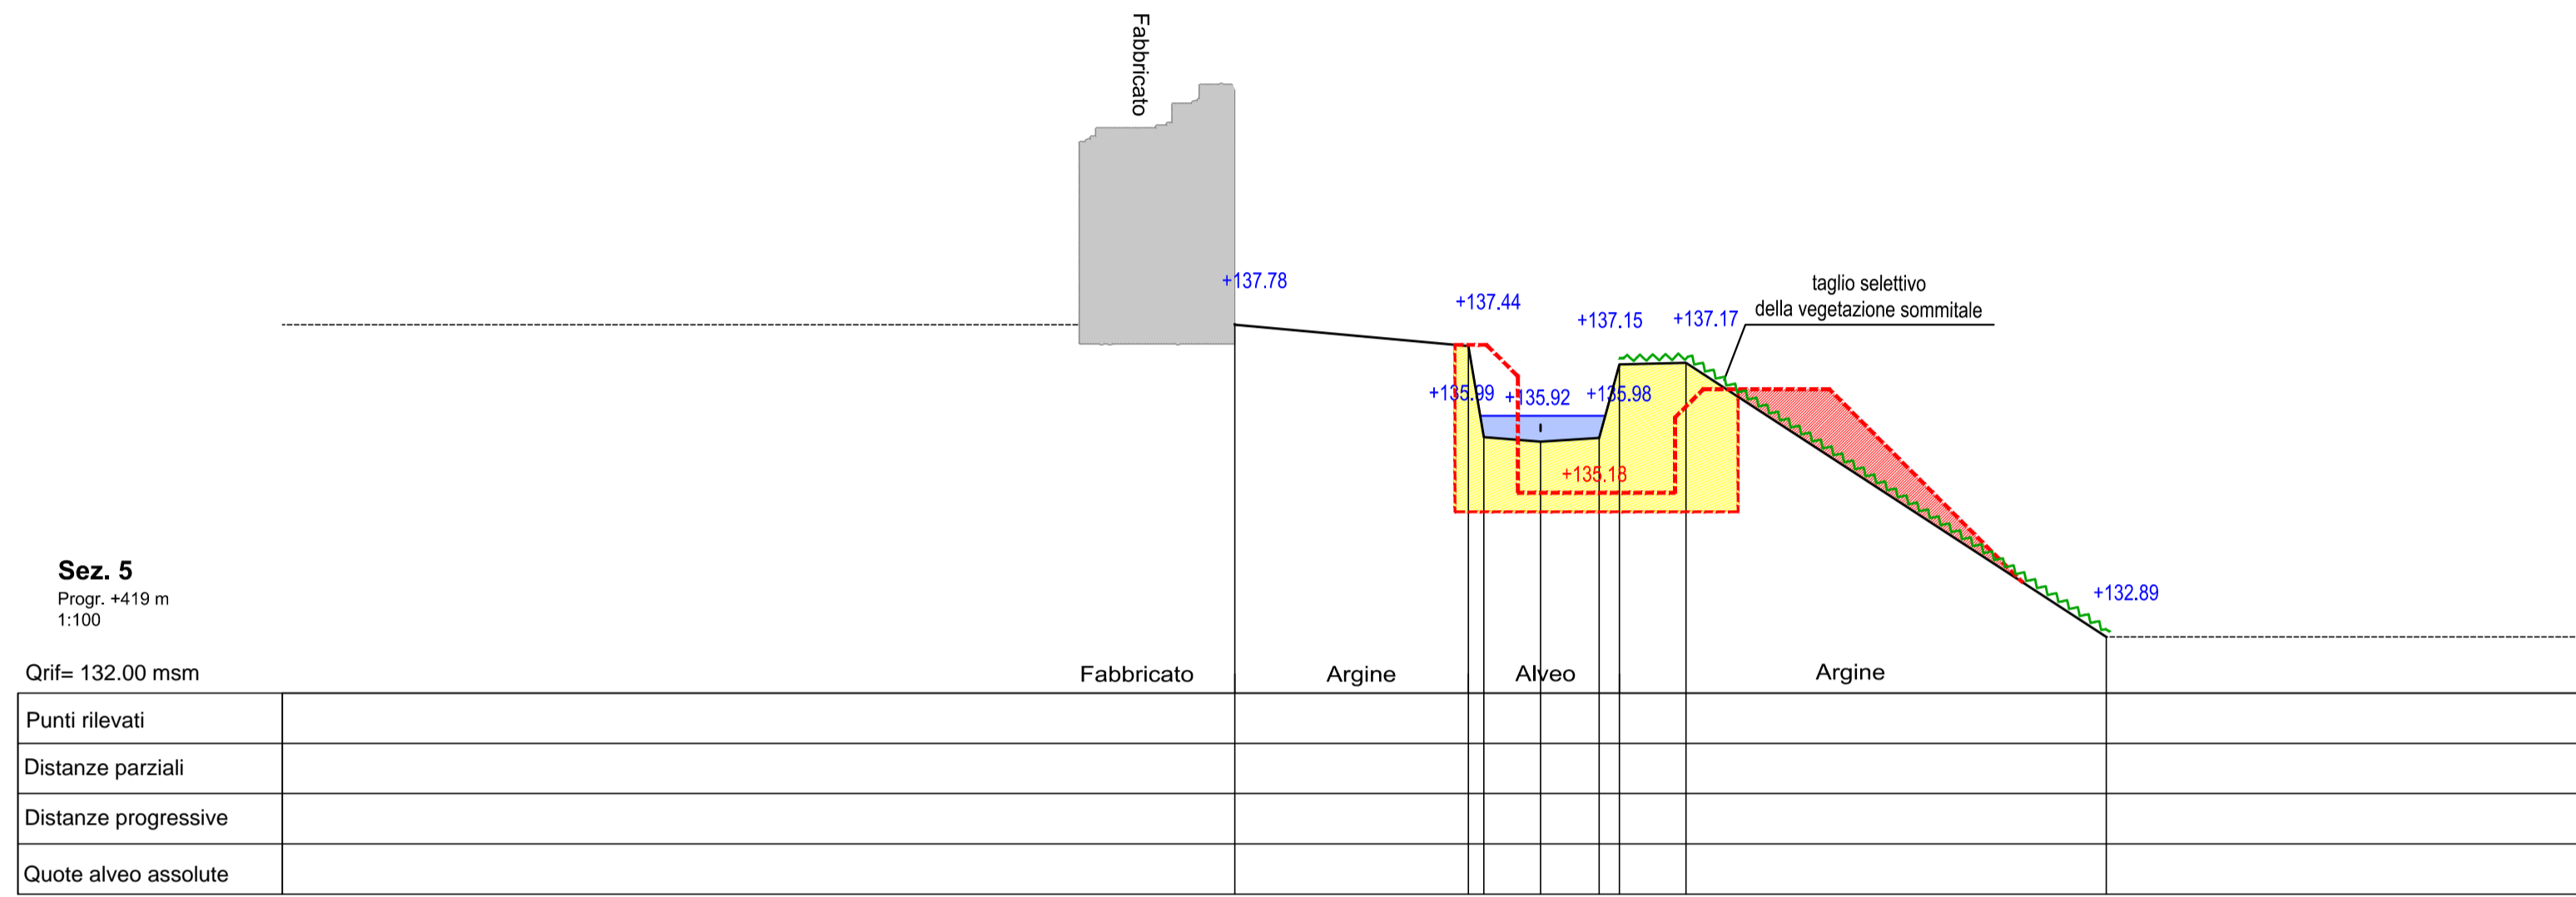

**Sez. 5**  
Progr. +419 m  
1:100

Qrif= 132.00 msm


Punti rilevati	
Distanze parziali	
Distanze progressive	
Quote alveo assolute	

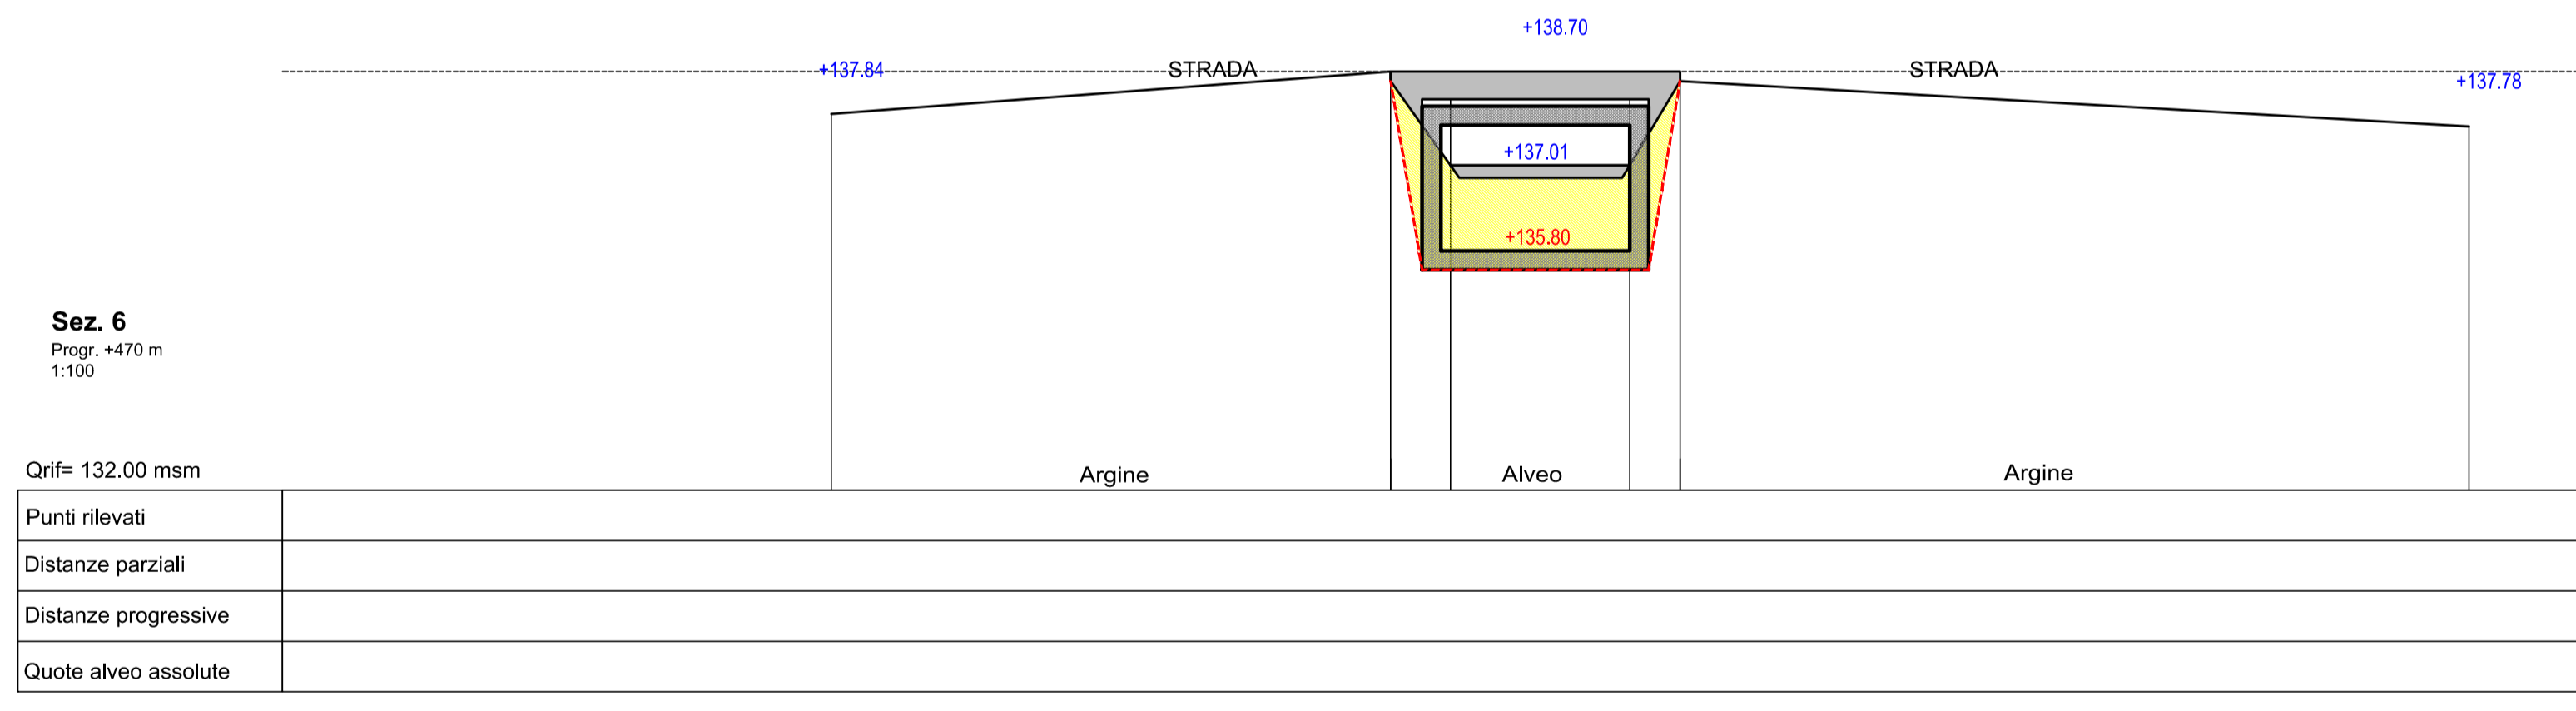

**Sez. 6**  
Progr. +470 m  
1:100

Qrif= 132.00 msm


Punti rilevati	
Distanze parziali	
Distanze progressive	
Quote alveo assolute	

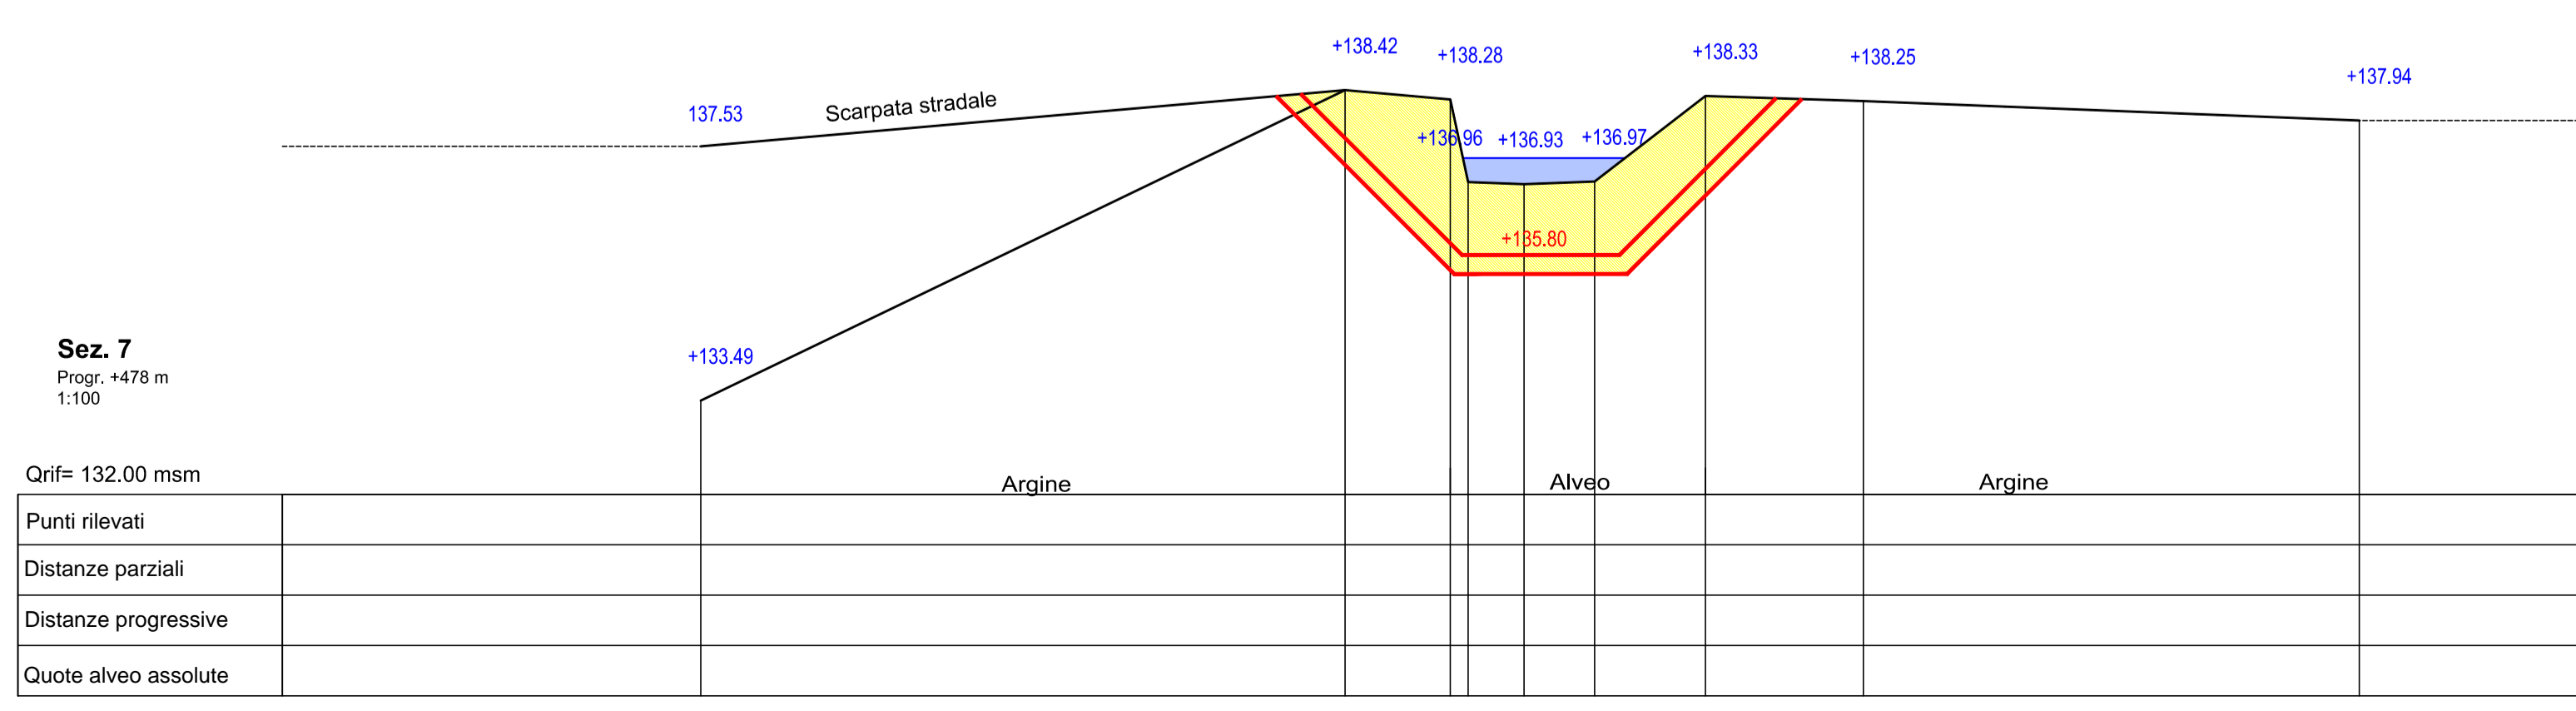

**Sez. 7**  
Progr. +478 m  
1:100

Qrif= 132.00 msm


Punti rilevati	
Distanze parziali	
Distanze progressive	
Quote alveo assolute	

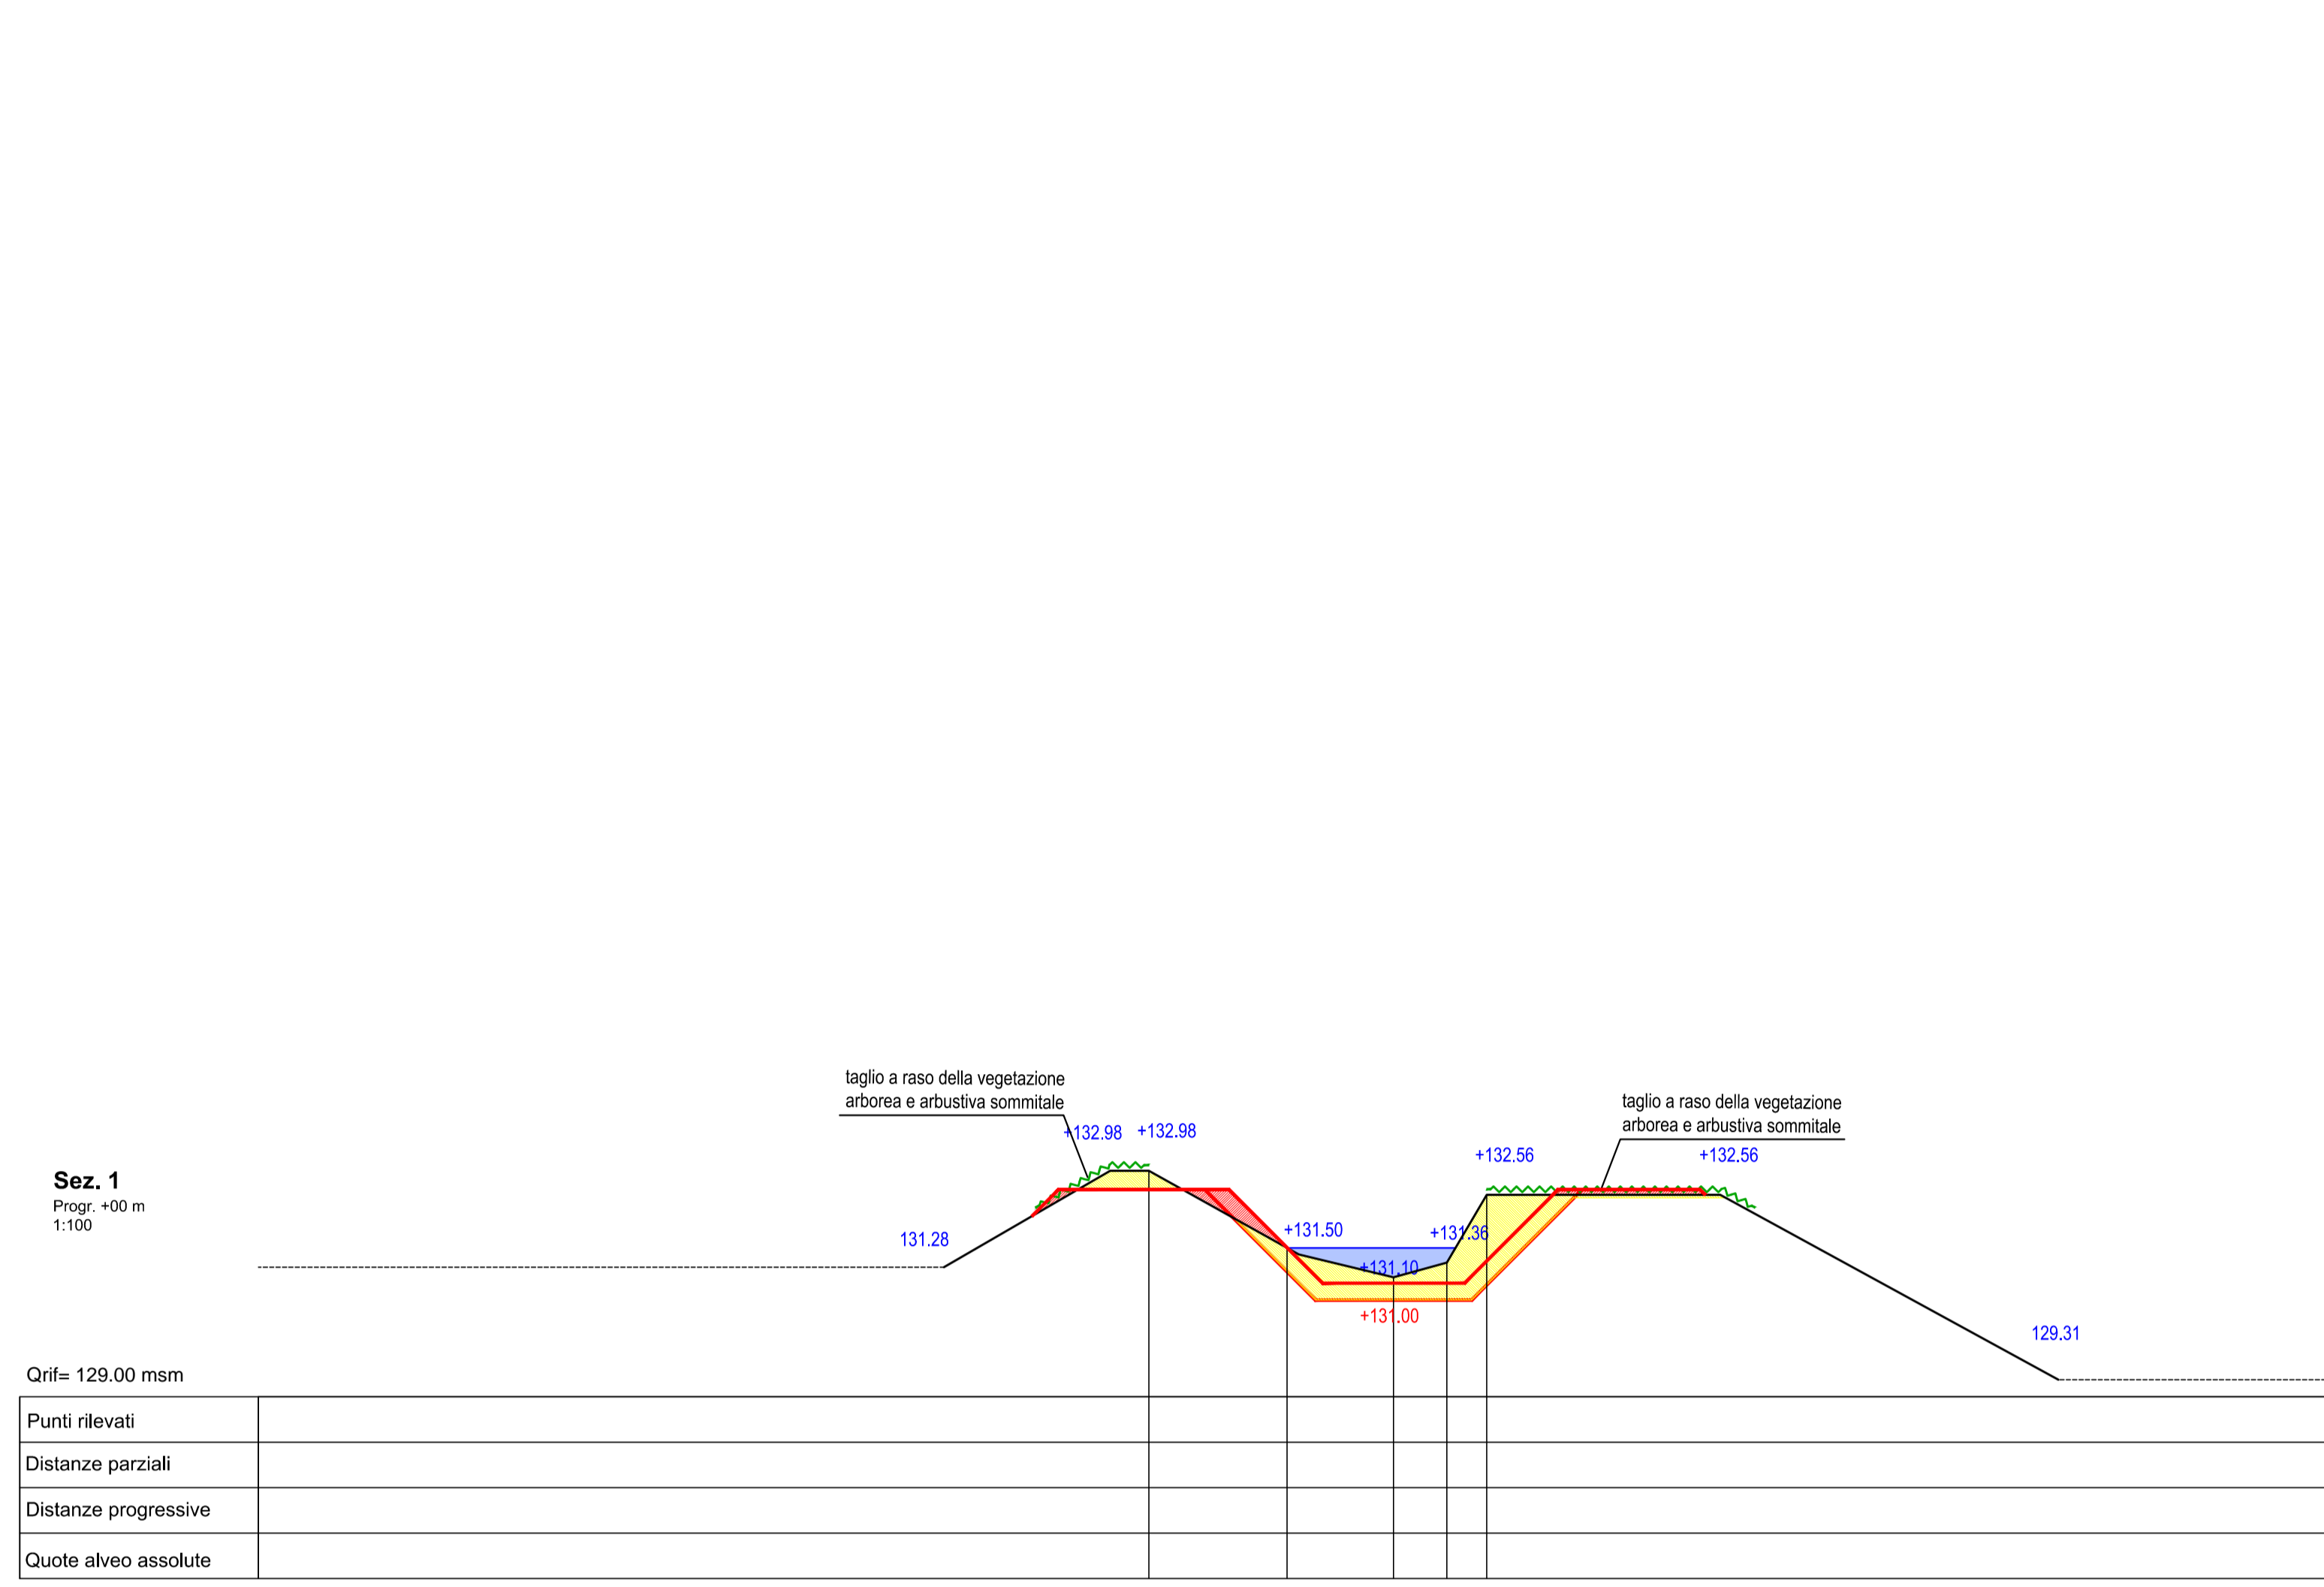

**Sez. 1**  
Progr. +00 m  
1:100

Qrif= 129.00 msm


Punti rilevati	
Distanze parziali	
Distanze progressive	
Quote alveo assolute	

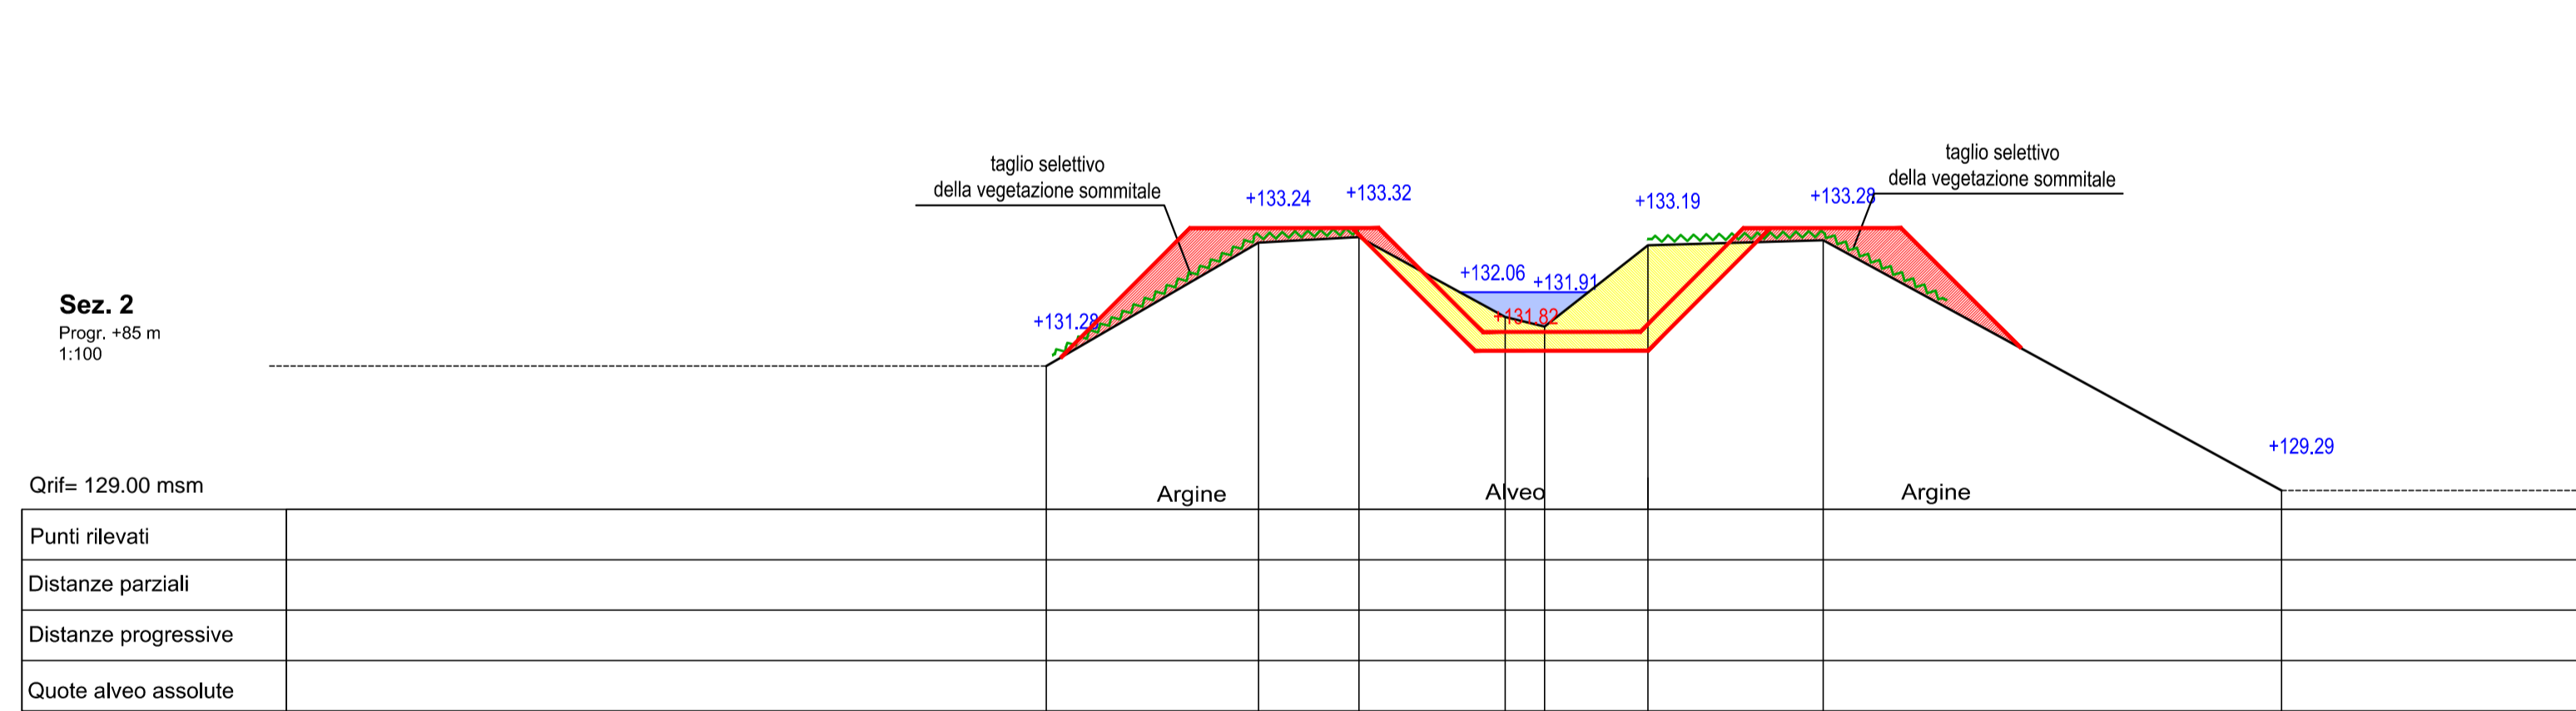

**Sez. 2**  
Progr. +85 m  
1:100

Qrif= 129.00 msm


Punti rilevati	
Distanze parziali	
Distanze progressive	
Quote alveo assolute	

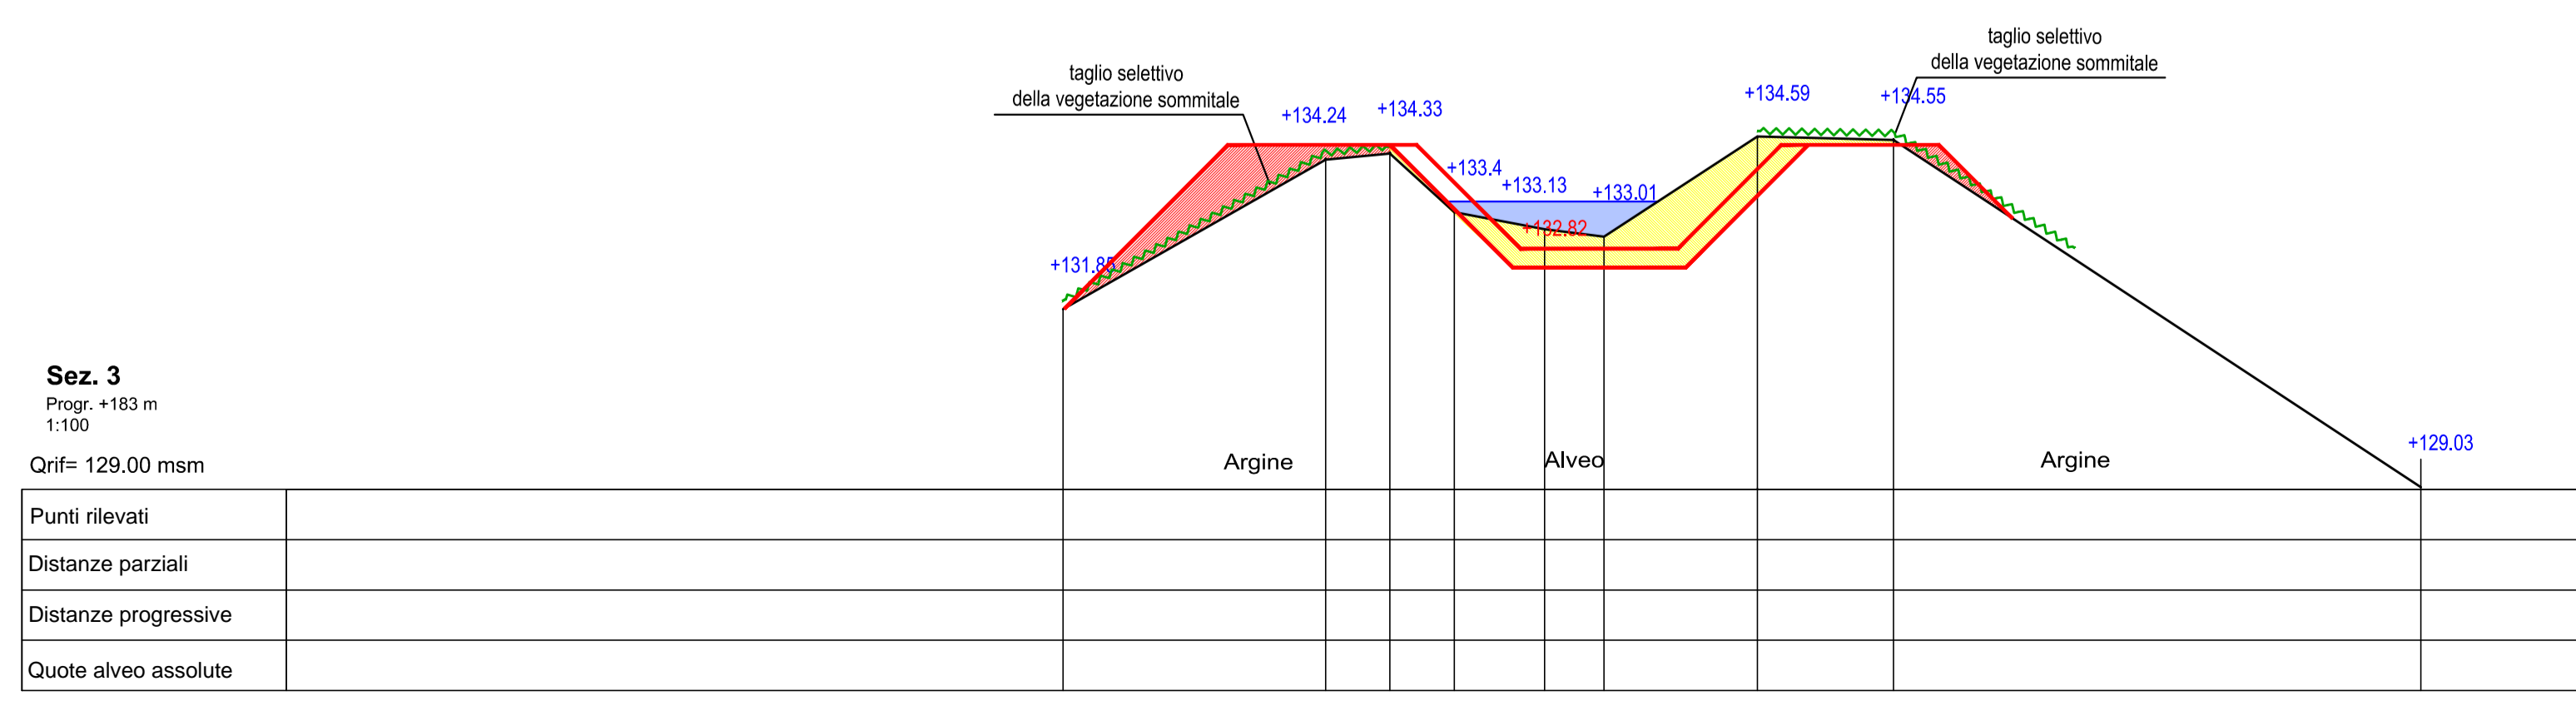

**Sez. 3**  
Progr. +183 m  
1:100

Qrif= 129.00 msm

Punti rilevati	
Distanze parziali	
Distanze progressive	
Quote alveo assolute	

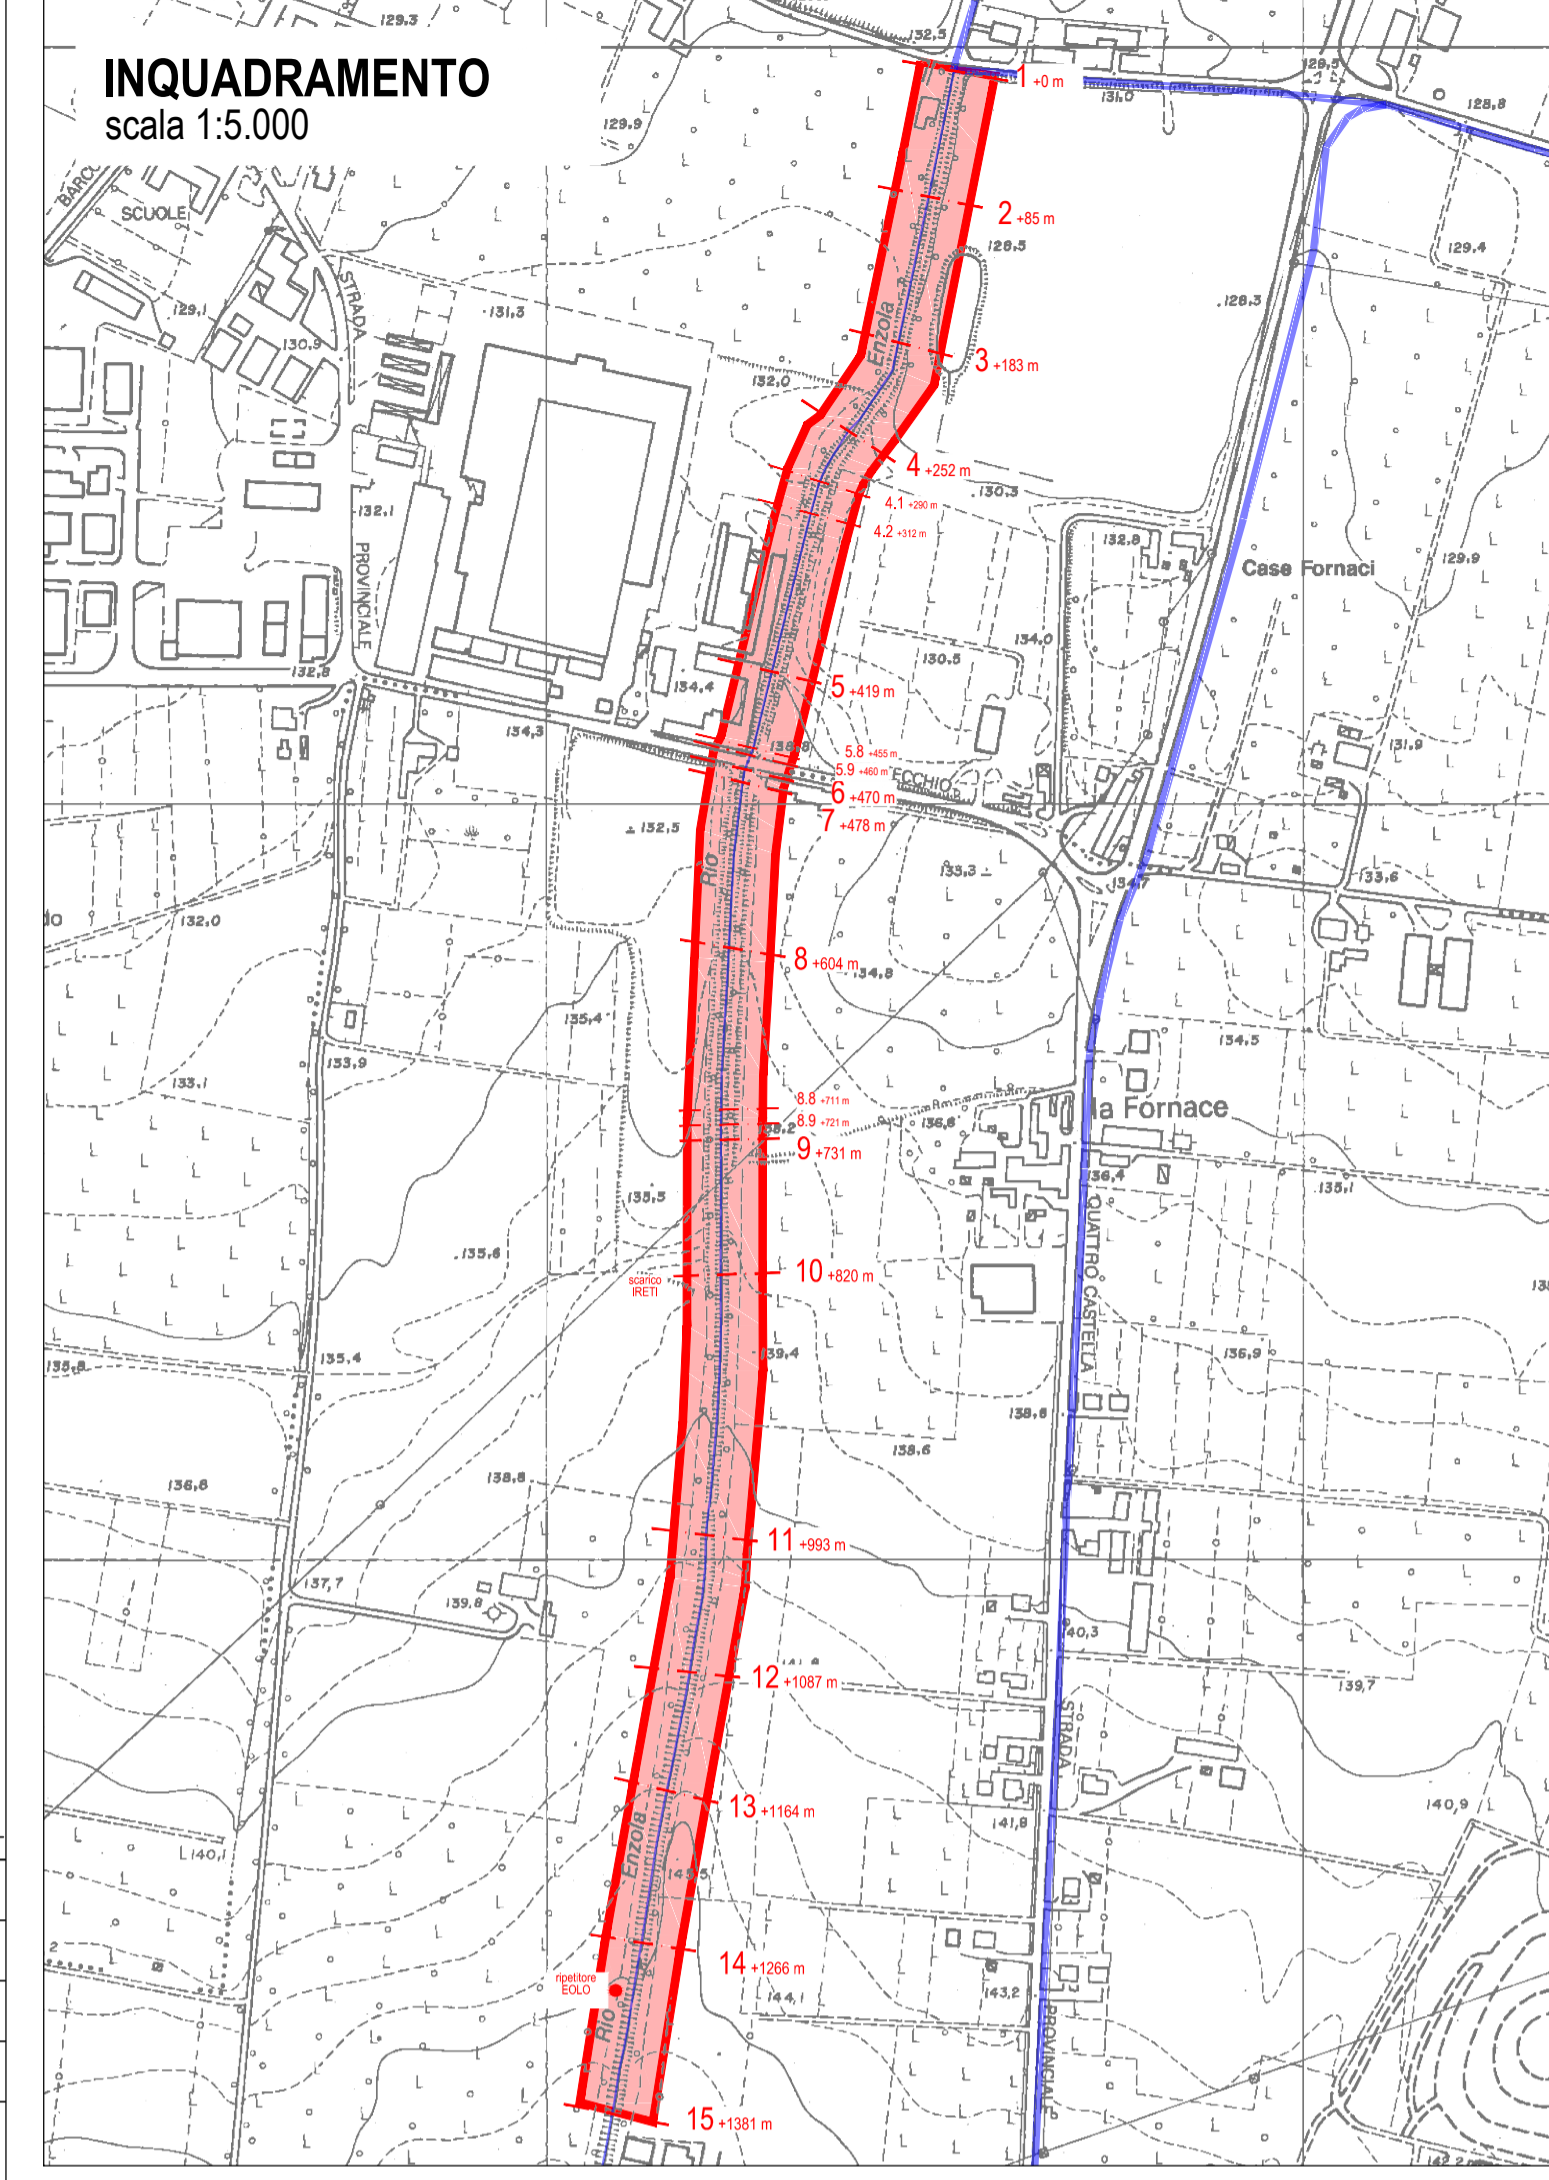



**CONSORZIO di BONIFICA dell' EMILIA CENTRALE**  
Corso Garibaldi n. 42 42121 Reggio Emilia - www.emiliacentrale.it - direzione@emiliacentrale.it  
Tel. 0522-443211 Fax. 0522-443254 C.F. 91149320359

M - PRG.  
18.01  
Rev. 4  
del  
23.02.2021

**TITOLO:**

**MESSA IN SICUREZZA E CONSOLIDAMENTO DELLE ARGINATURE DEL RIO ENZOLA CON REALIZZAZIONE DI MANUFATTO DERIVATORE IN AREA DI LAMINAZIONE LATERALE**  
(Codice intervento: 16950)

Importo:	<b>1.100.000,00</b>	Ente Finanziatore:	<b>RER</b>
Tipologia Progetto		Riferimento Legislativo	Comune
Fattibilità	<input checked="" type="checkbox"/> Preliminare <input type="checkbox"/> Definitivo <input type="checkbox"/> Esecutivo	OCDPC 503/2018 decreto RER n.18 del 24/02/21	<b>QUATTRO CASTELLA (RE)</b> <b>BIBBIANO (RE)</b>

<b>ELABORATO</b>		Il Progettista Generale: <b>Dot. Ing. Roberto Zanzucchi F.to</b>	
<b>N. 3.3b</b>	<b>TITOLO:</b> <b>STATO DI PROGETTO SEZIONI CARATTERISTICHE 2 di 2</b>		
	 Consulenza Specialistica:		
		Il Responsabile del Procedimento: <b>Dot. Agr. Aronne Ruffini F.to</b>	
<b>Scala:</b> <b>H: 1:1.000 V: 1:100</b>			
Area Progettazione:	<b>SAAF</b>	Codice Progetto:	<b>114/20/00</b>
		Codice CUP:	<b>G25H21000120001</b>
		Codice CIG:	
Redatto:	Verificato:	Nome File:	Note:
Data Progetto Originale: <b>Maggio 2021</b>		Data Aggiornamento:	

UNI EN ISO 9001:2015

UNI EN ISO 14001:2015

OHSAS 45001:2018

