


RISEZIONAMENTO E ADEGUAMENTO ARGINATURE

SEZIONE TIPO 2: CONSOLIDAMENTO ALVEO E SPONDE CON GEORETE INERBITA


scala 1:40

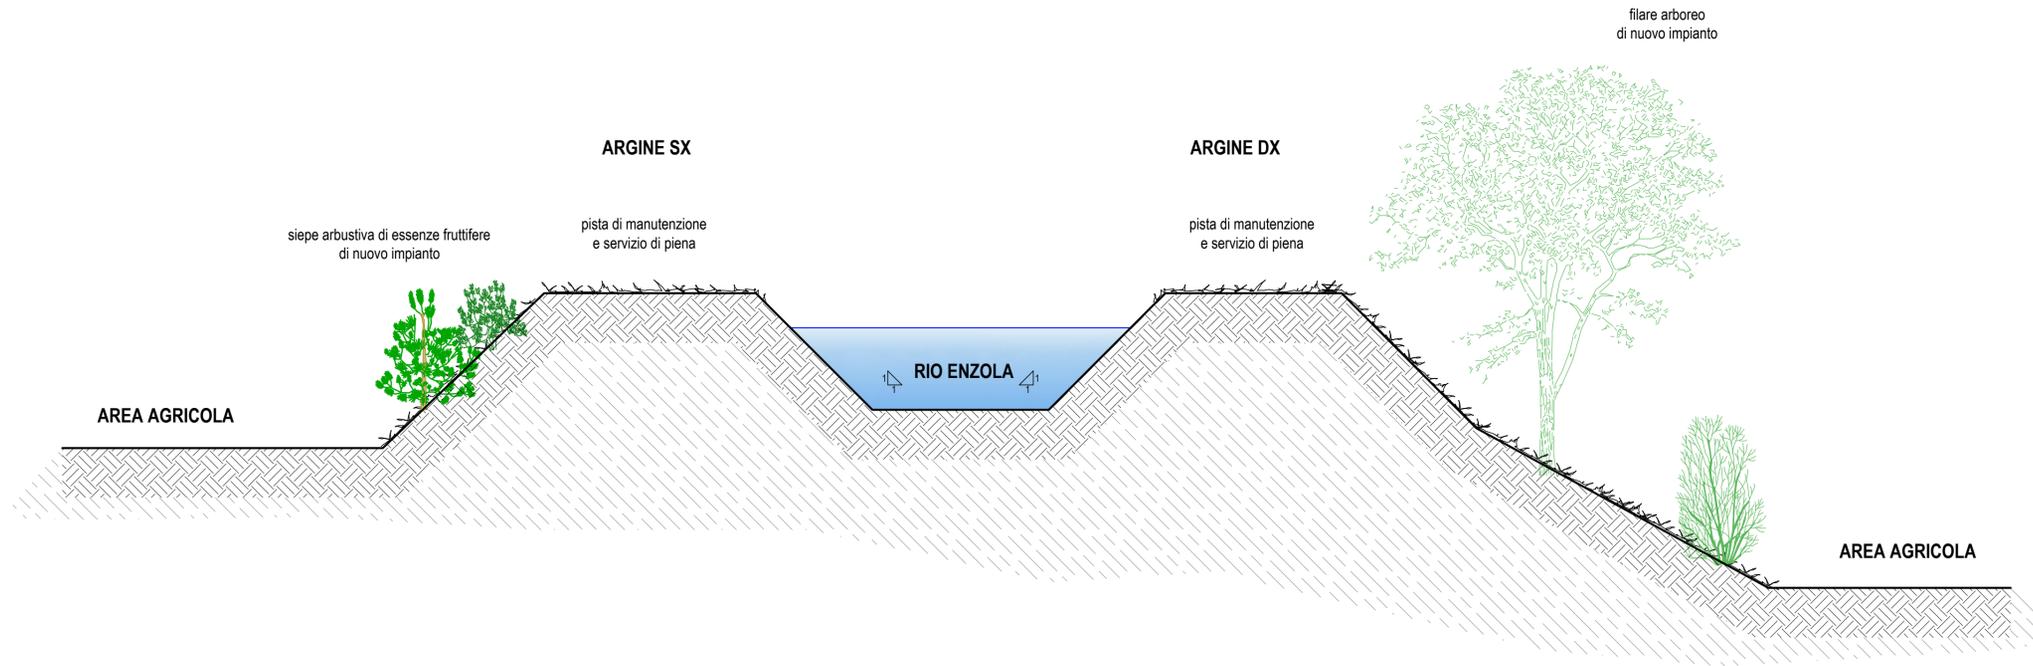

RISEZIONAMENTO E ADEGUAMENTO ARGINATURE

SEZIONE TIPO 4: CONSOLIDAMENTO ALVEO E SPONDE IN GABBIONI

scala 1:40

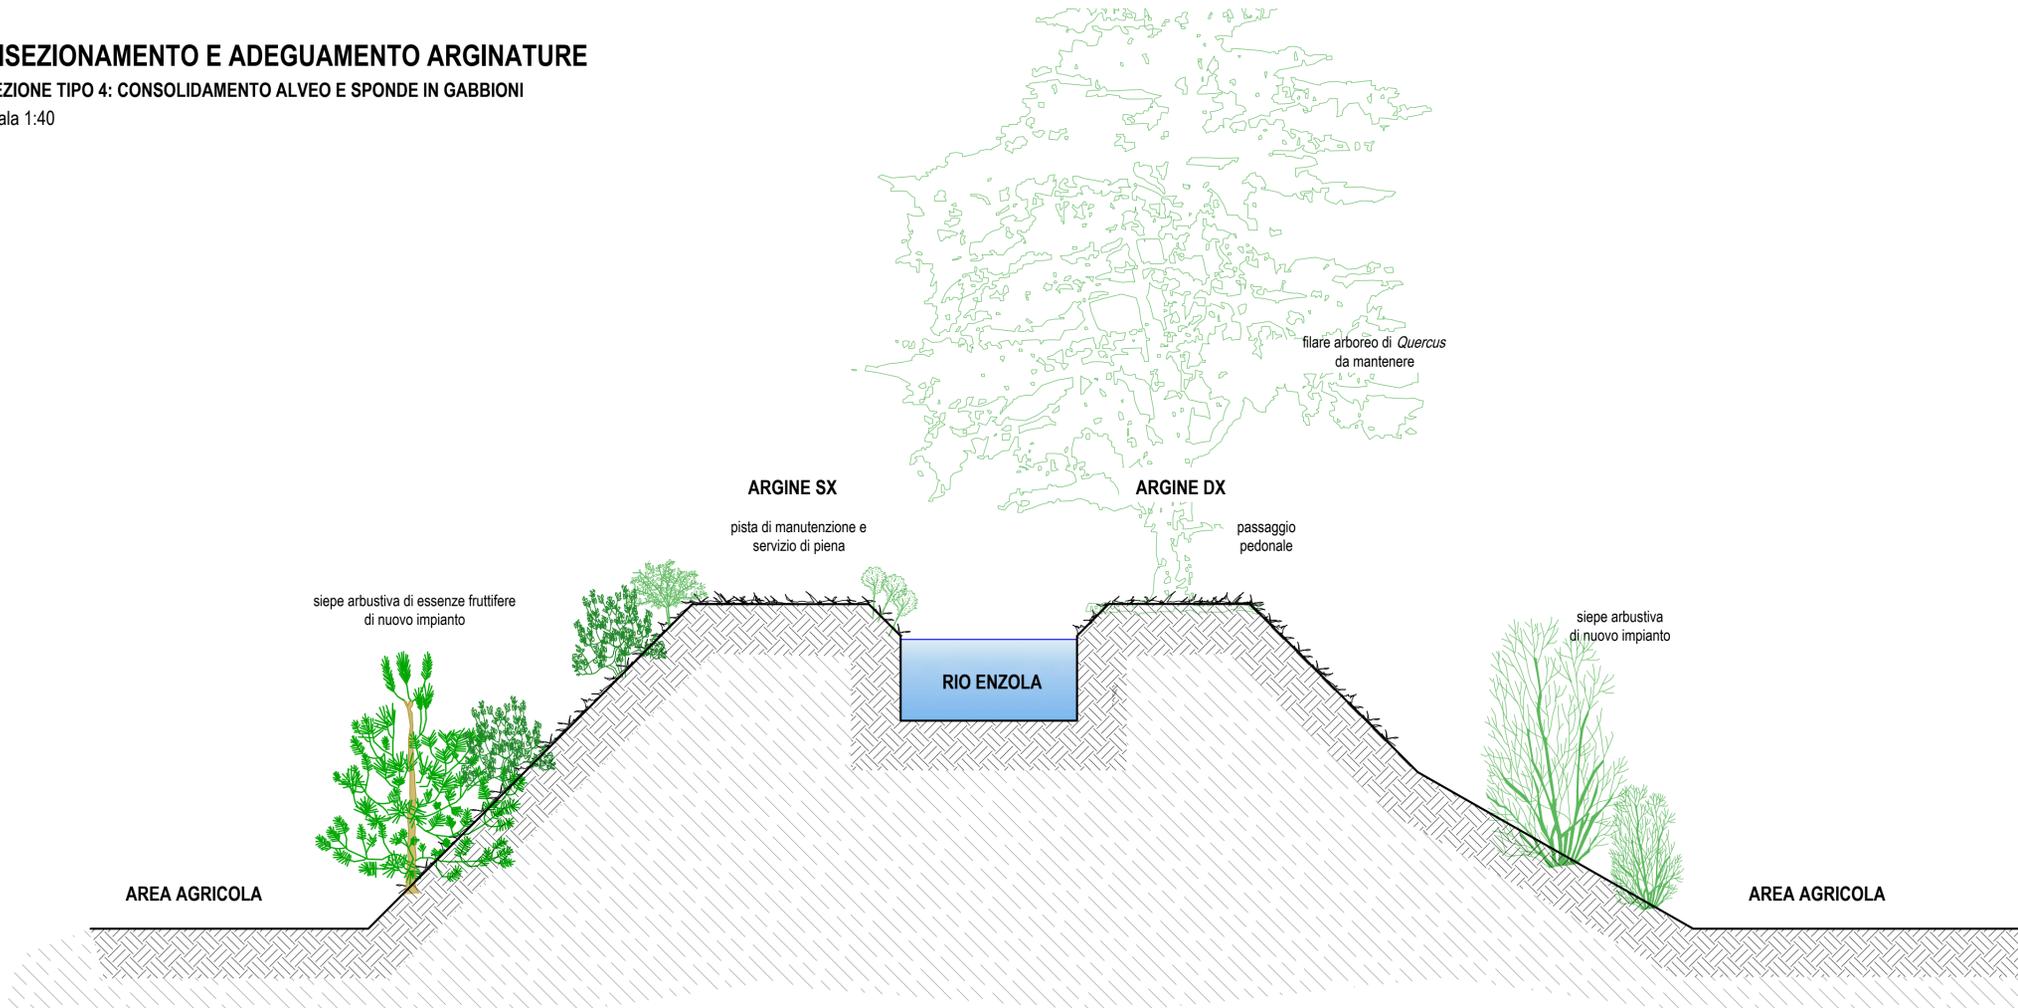

 **CONSORZIO di BONIFICA dell'EMILIA CENTRALE**
 Corso Garibaldi n. 42 42121 Reggio Emilia - www.emilacentrale.it - direzione@emilacentrale.it
 Tel. 0522-443211 Fax. 0522-443254 C.F. 91149320359

M - PRG. 18.01
 Rev. 4 del 23.02.2021

Titolo:

MESSA IN SICUREZZA E CONSOLIDAMENTO DELLE ARGINATURE DEL RIO ENZOLA CON REALIZZAZIONE DI MANUFATTO DERIVATORE IN AREA DI LAMINAZIONE LATERALE
 (Codice intervento: 16950)

Importo: **1.100.000,00** Ente Finanziatore: **RER**

Tipologia Progetto		Riferimento Legislativo	Comune
Fattibilità	Preliminare	Definitivo	Esecutivo
		X	
		OCDFC 503/2018 decreto RER n.18 del 24/02/21	QUATTRO CASTELLA (RE) BIBBIANO (RE)

ELABORATO

N. **3.4** Titolo: **STATO DI PROGETTO SEZIONI TIPOLOGICHE AMBIENTALI**

Il Progettista Generale:
Dot. Ing. Roberto Zanzucchi F.fo


 Consulenza Specialistica:

Il Responsabile del Procedimento:
Dot. Agr. Aronne Ruffini F.fo

Scala: **1:50**

Area Progettazione: **SAAF** Codice Progetto: **114/20/00** Codice CUP: **G25H21000120001** Codice CIG:

Redatto:	Verificato:	Nome File:	Note: