
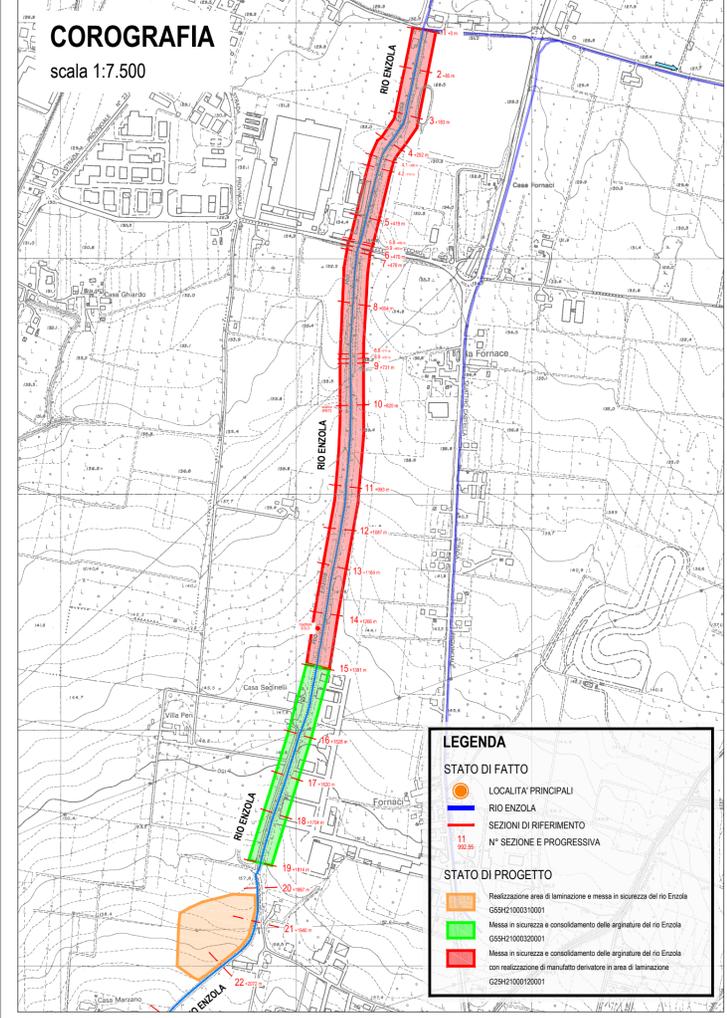


LEGENDA

-  AREA D'INTERVENTO - LIMITE ESTERNO
-  PARTICELLE INTERESSATE DALL'INTERVENTO
-  AREE DA ESPROPRIARE

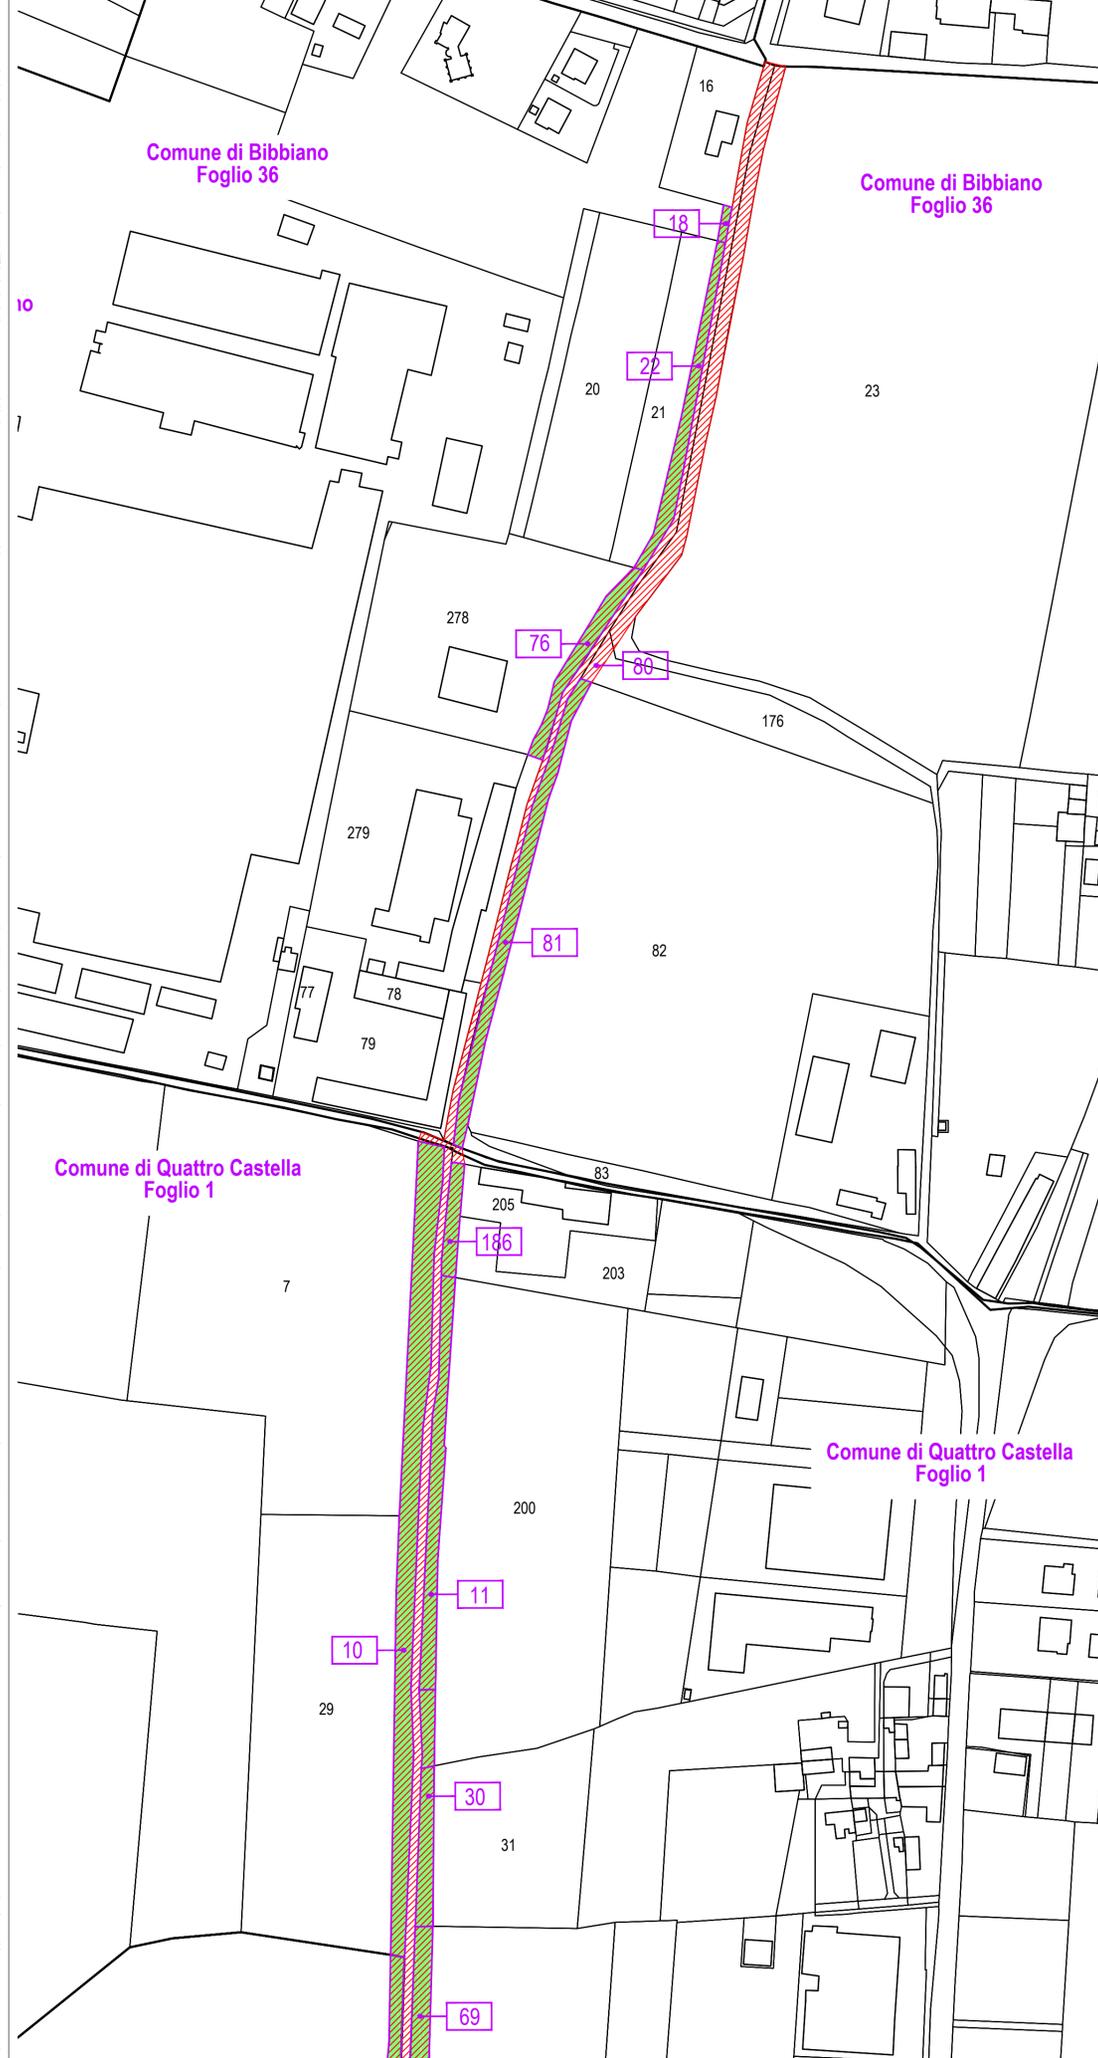

 **CONSORZIO di BONIFICA dell'EMILIA CENTRALE**
 Corso Garibaldi n. 42 42121 Reggio Emilia - www.emiliacentrale.it - direzione@emiliacentrale.it
 Tel. 0522-443211 Fax. 0522-443254 C.F. 91149320359

M - PRG. 18.01
Rev. 4 del 23.02.2021

Titolo:

MESSA IN SICUREZZA E CONSOLIDAMENTO DELLE ARGINATURE DEL RIO ENZOLA CON REALIZZAZIONE DI MANUFATTO DERIVATORE IN AREA DI LAMINAZIONE LATERALE
 (Codice intervento: 16950)

Importo:	1.100.000,00	Ente Finanziatore:	RER
Tipologia Progetto		Riferimento Legislativo	Comune
Fattibilità	Preliminare Definitivo Esecutivo	OCDCP 503/2018 decreto RER n.18 del 24/02/21	QUATTRO CASTELLA (RE) BIBBIANO (RE)

ELABORATO

N.	Titolo:	Il Progettista Generale: Dot. Ing. Roberto Zanzucchi F.fo
L.2	PIANO PARTICELLARE DI ESPROPRIO: PLANIMETRIA CATASTALE	 Consulenza Specialistica:
		Il Responsabile del Procedimento: Dot. Agr. Aronne Ruffini F.fo

Scala: **1:1.500**

Area Progettazione:	Codice Progetto:	Codice CUP:	Codice CIG:
SAAF	114/20/00	G25H21000120001	

Redatto:	Verificato:	Nome File:	Note:

Data Progetto Originale: **Maggio 2021** Data Aggiornamento:

UNI EN ISO 9001:2015 UNI EN ISO 14001:2015 OHSAS 45001:2018

