



- LEGENDA**
- █ RIO ENZOLA - ALVEO
 - ▨ RIO ENZOLA - ARGINATURE ESISTENTI
 - █ RIO ENZOLA - SEZIONE E PROGRESSIVA
 - ⬇ QUOTE STATO DI FATTO
 - AREA D'INTERVENTO - LIMITE ESTERNO
 - AREA DI INTERVENTO - SEZIONI
 - INTERFERENZE - ENEL: LINEA AEREA M.T.
 - INTERFERENZE - IRETI: ACQUEDOTTO
 - INTERFERENZE - IRETI: GAS

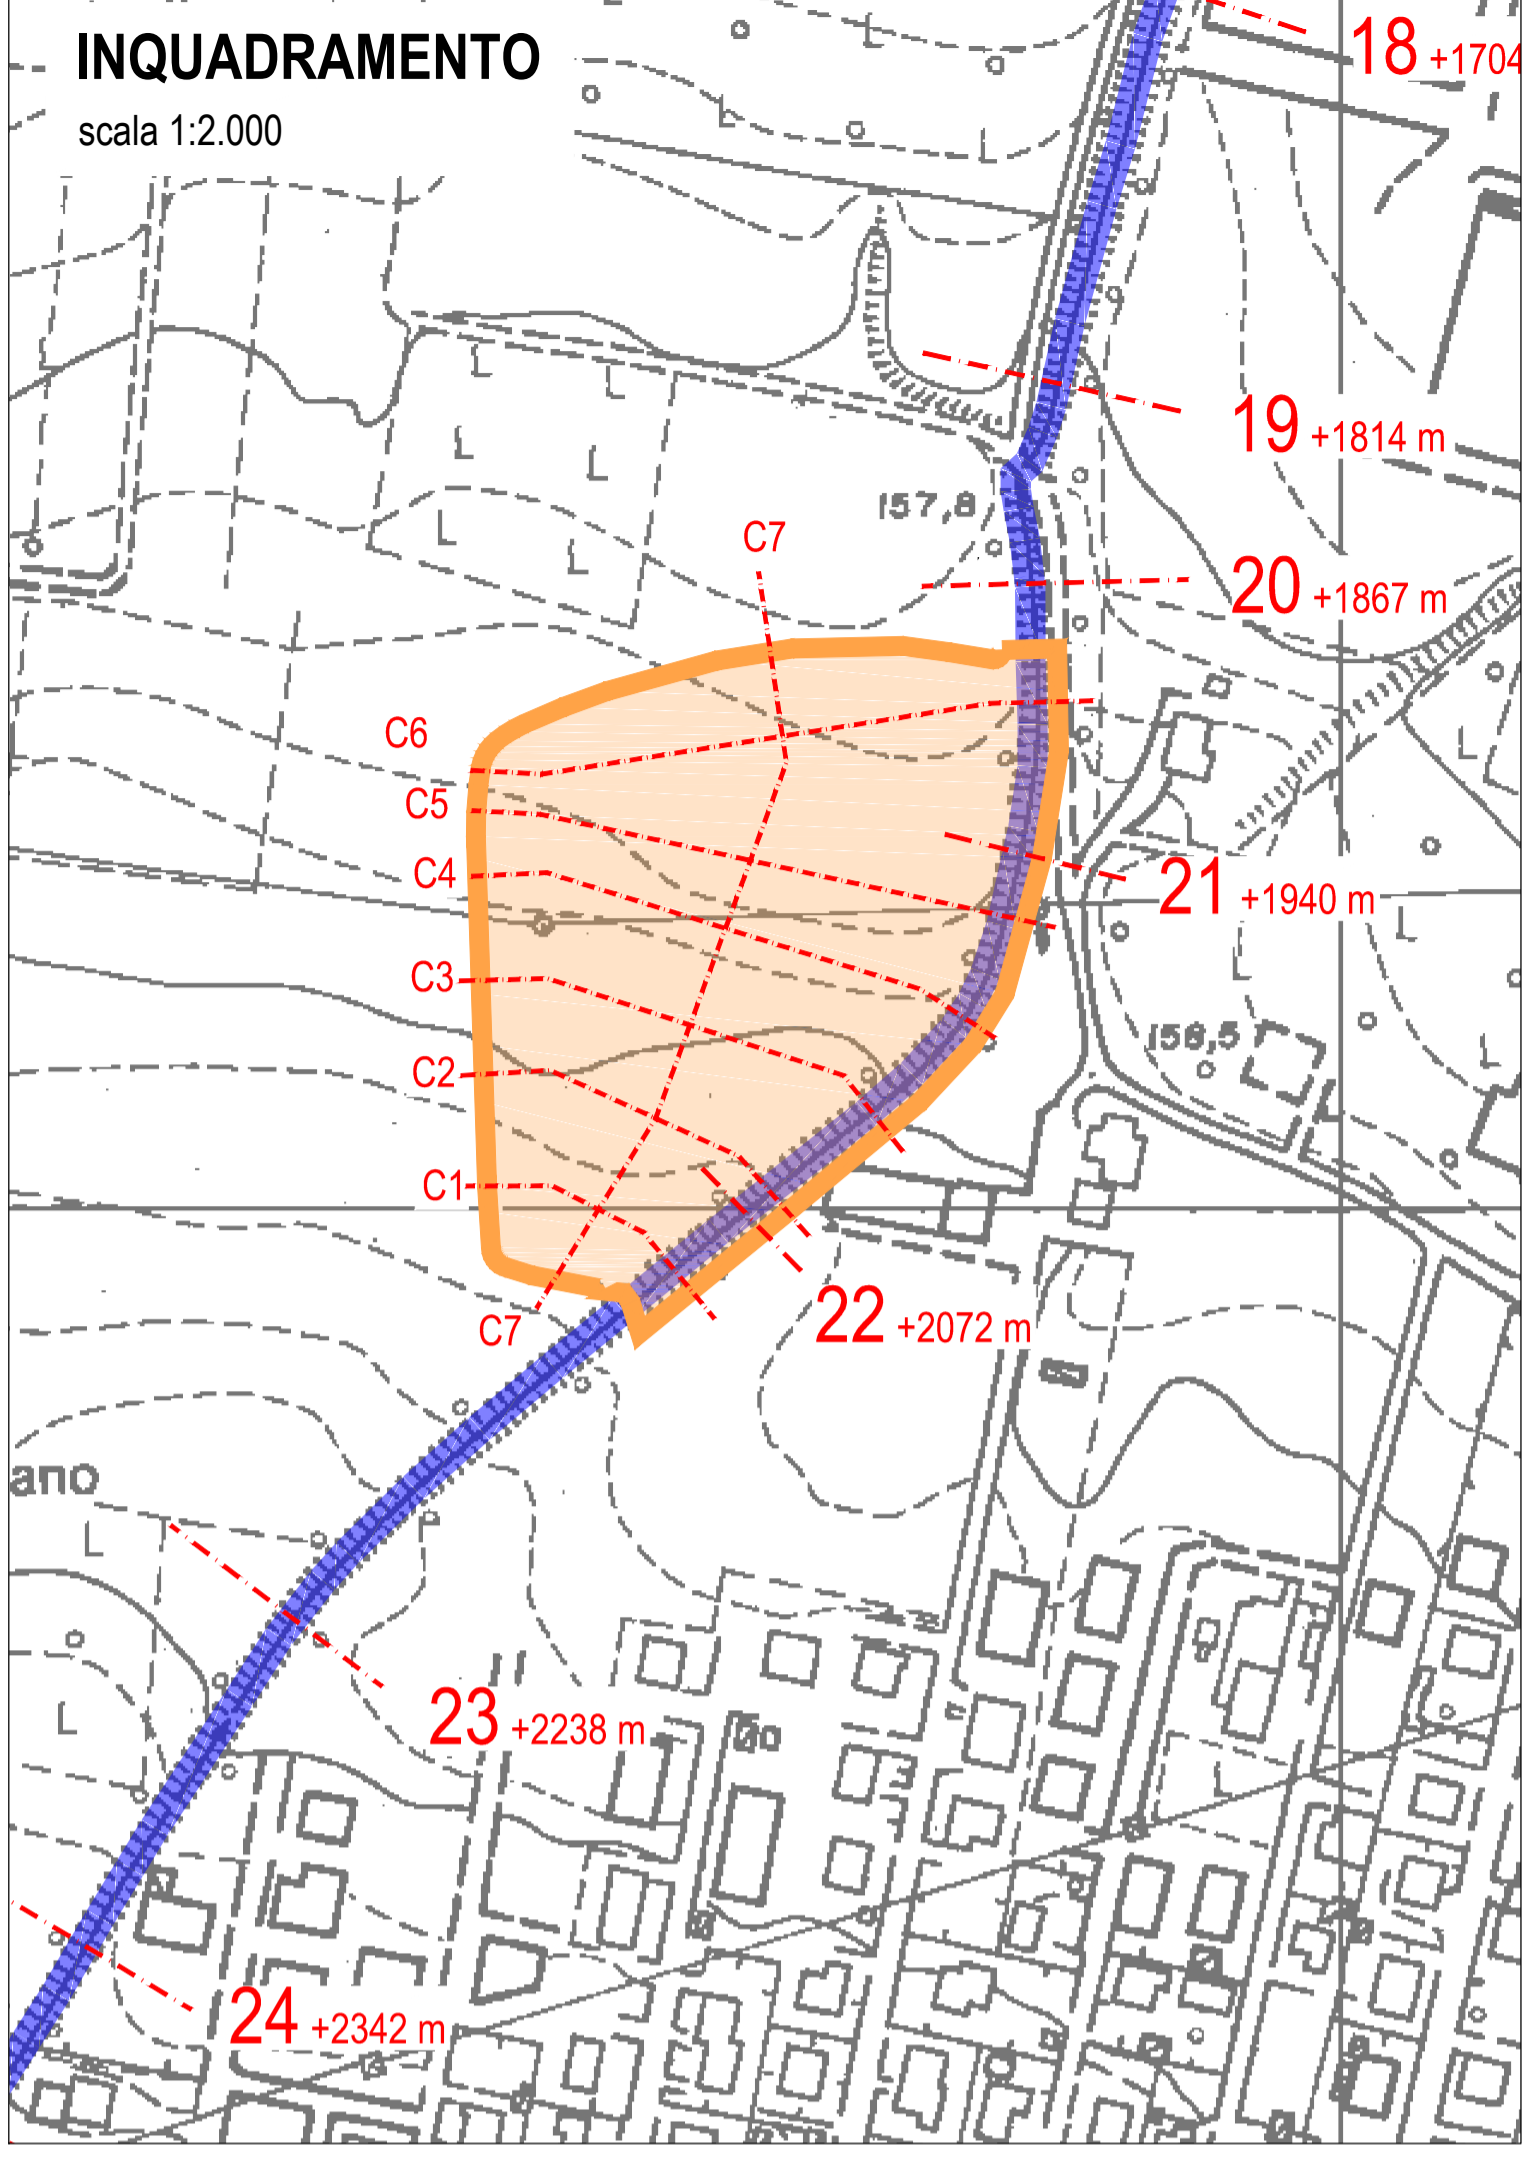

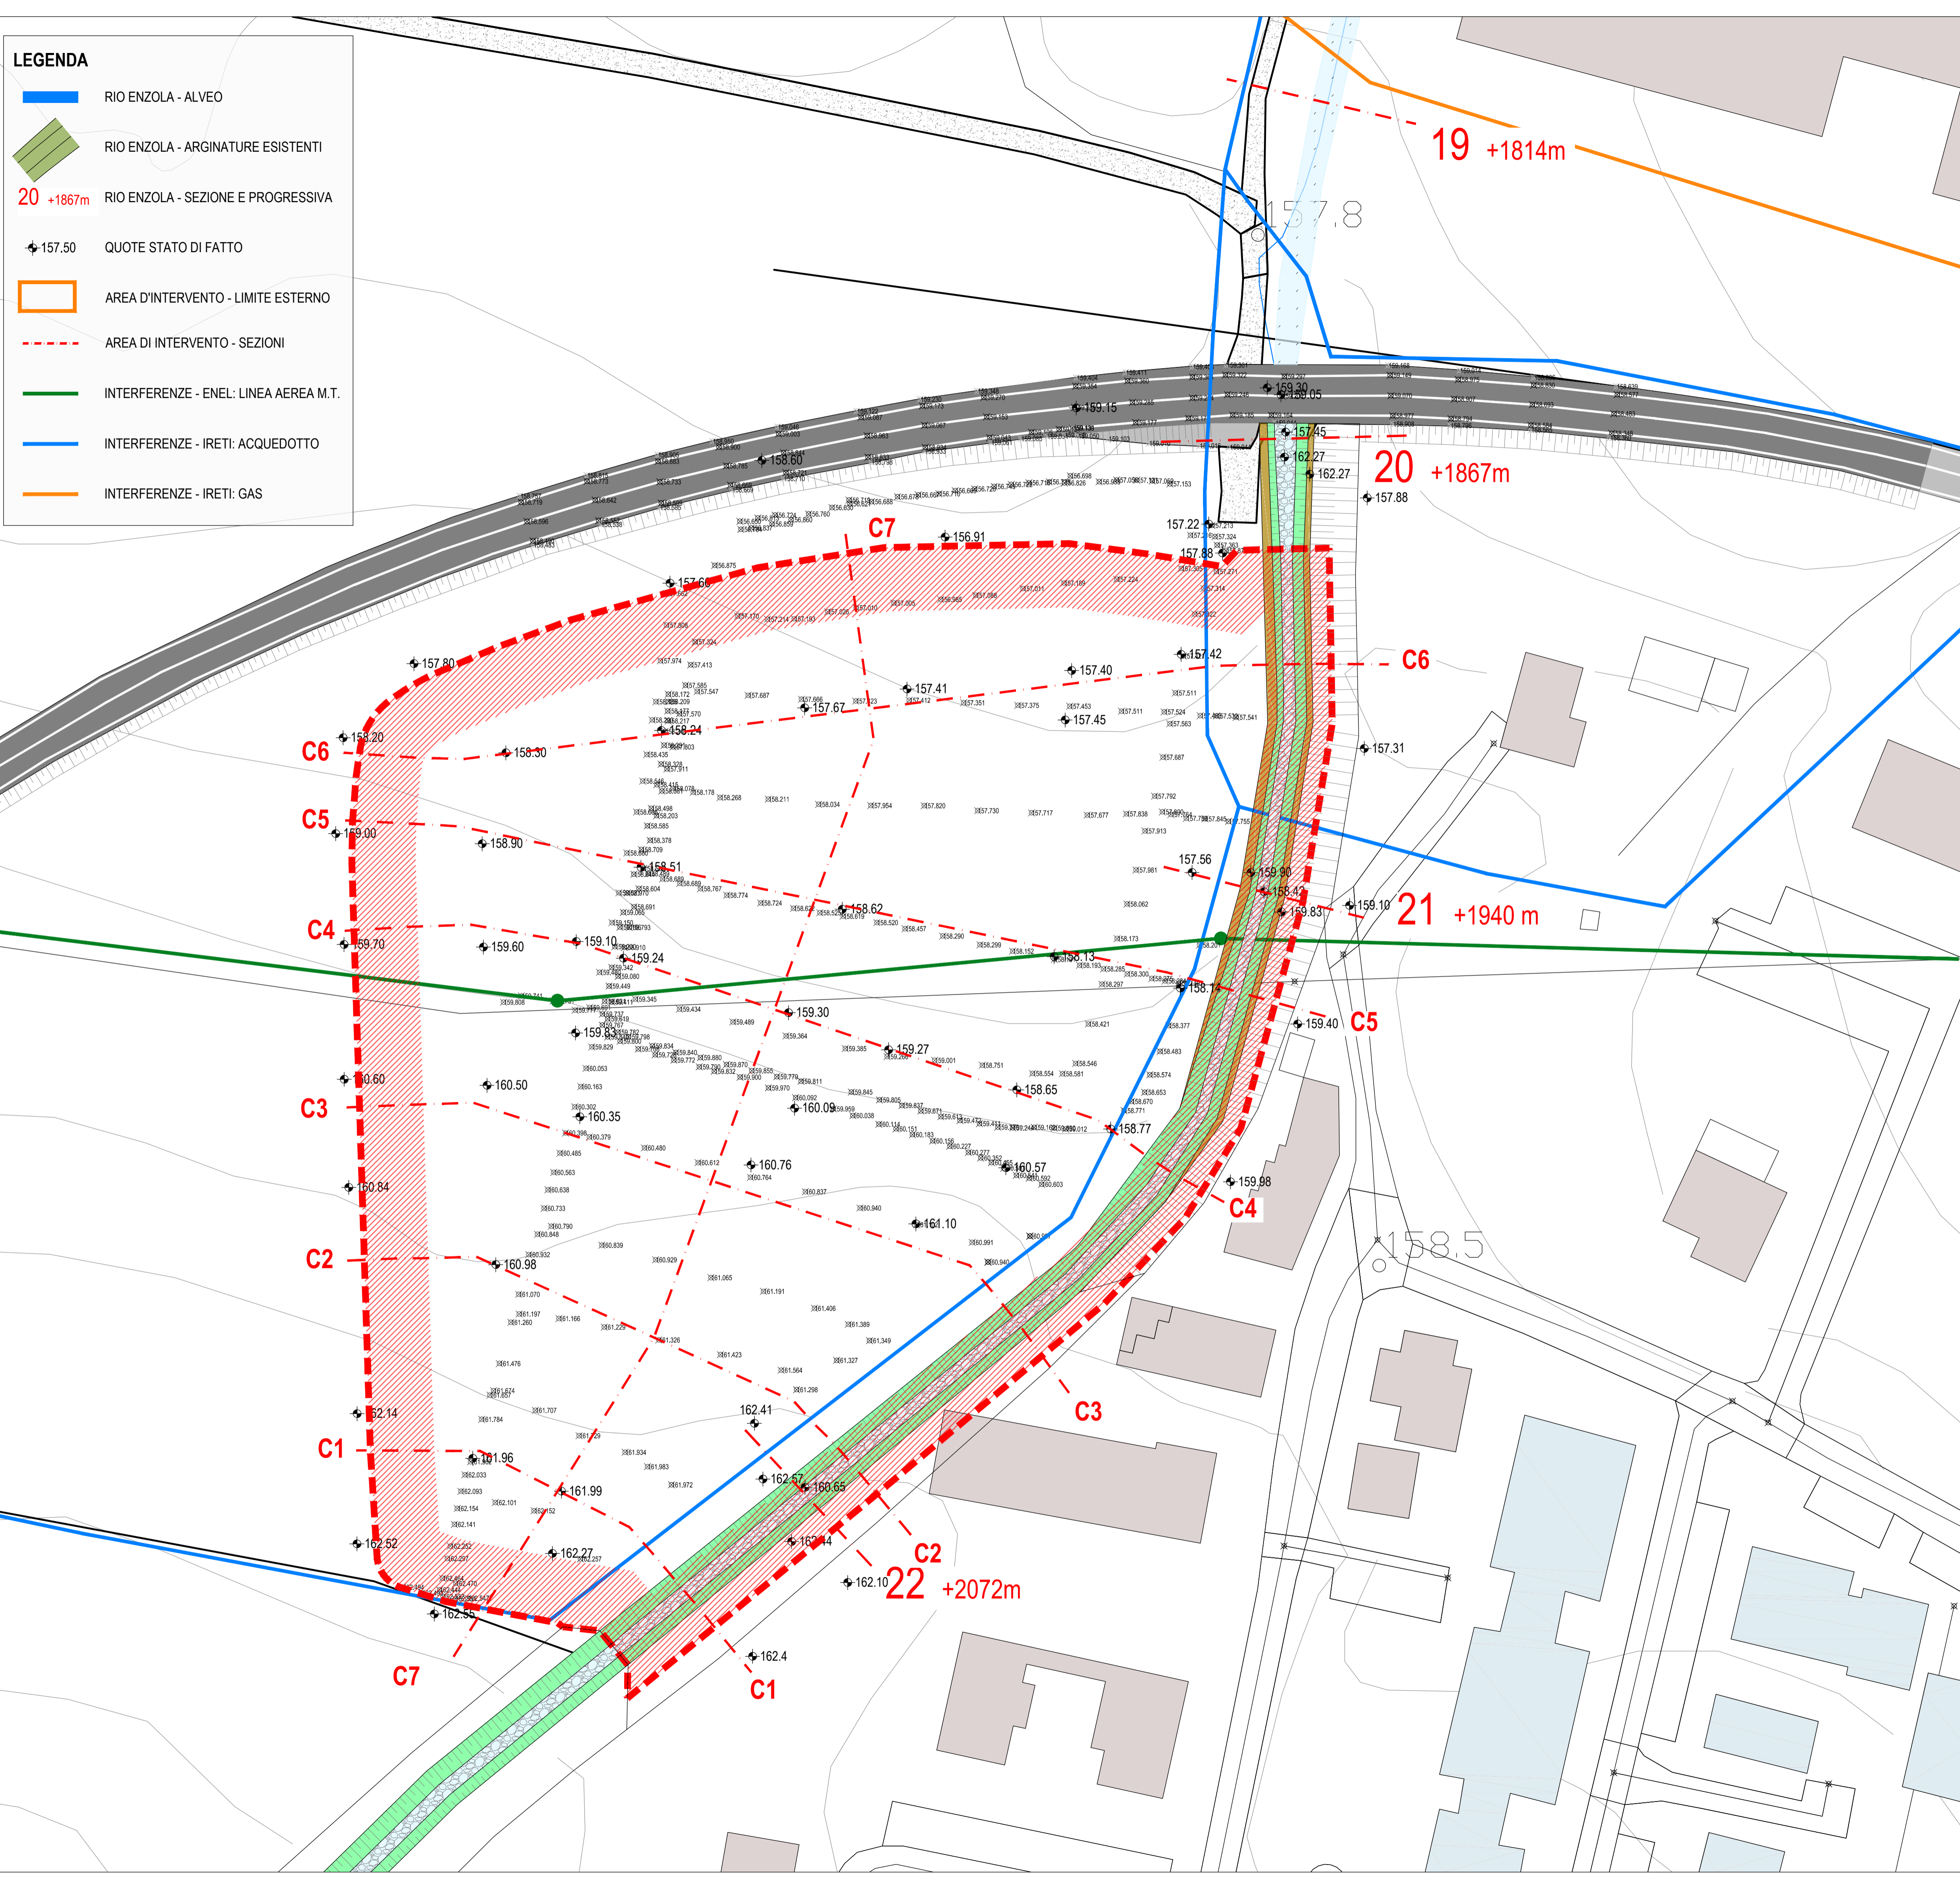

CONSORZIO di BONIFICA dell' EMILIA CENTRALE
 Corso Garibaldi n. 42 42121 Reggio Emilia - www.emiliacentrale.it - direzione@emiliacentrale.it
 Tel. 0522-443211 Fax. 0522-443254 C.F. 91149320359

M - PRG. 18.01
Rev. 4 del 23.02.2021

TITOLO:

REALIZZAZIONE AREA DI LAMINAZIONE E MESSA IN SICUREZZA DEL RIO ENZOLA

(Codice intervento: 16948)

Importo:	700.000,00	Ente Finanziatore:	RER
Tipologia Progetto		Riferimento Legislativo	
Fattibilità	Preliminare	Definitivo	Esecutivo
		X	
		OCDCP 503/2018 decreto RER n.18 del 24/02/21	
		Comune	
		QUATTRO CASTELLA (RE)	

ELABORATO		Il Progettista Generale:	
N.	Titolo:	Dot. Ing. Roberto Zanzucchi F.fo	
2.1	STATO DI FATTO PLANIMETRIA GENERALE	 <small>ZANZUCCHI ASSOCIATI Piazzale Repubblica 28 Parma - 0521 201417 www.zanzucchiassociati.it</small>	
		Consulenza Specialistica:	
		Il Responsabile del Procedimento: Dot. Agr. Aronne Ruffini F.fo	
Scala:		1:500	

Area Progettazione:	Codice Progetto:	Codice CUP:	Codice CIG:
SAAF	011/21/00	G55H21000310001	

Redatto:	Verificato:	Nome File:	Note:

Data Progetto Originale:	Maggio 2021	Data Aggiornamento:
--------------------------	-------------	---------------------

UNI EN ISO 9001:2015

UNI EN ISO 14001:2015

OHSAS 45001:2018

