

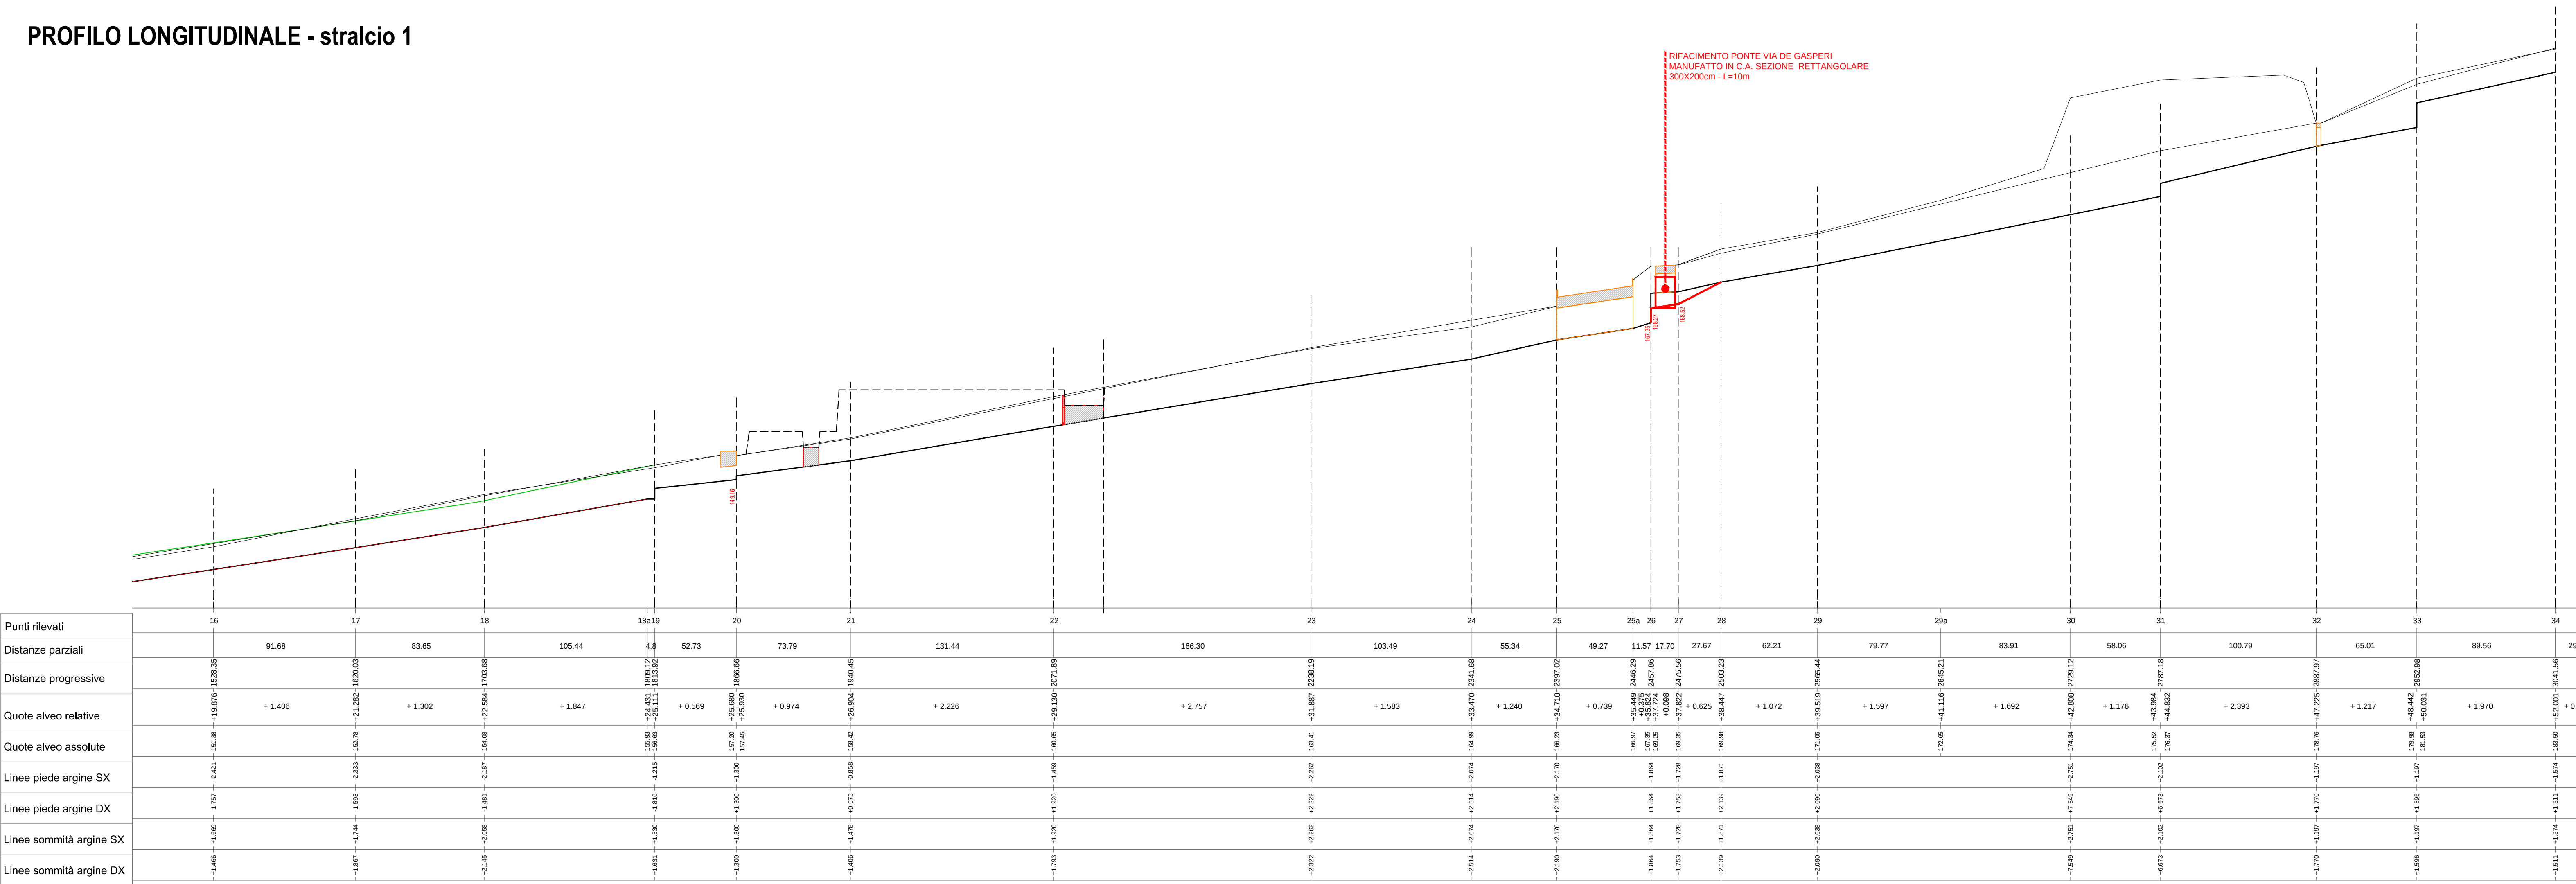


PROFILO LONGITUDINALE - stralcio 1

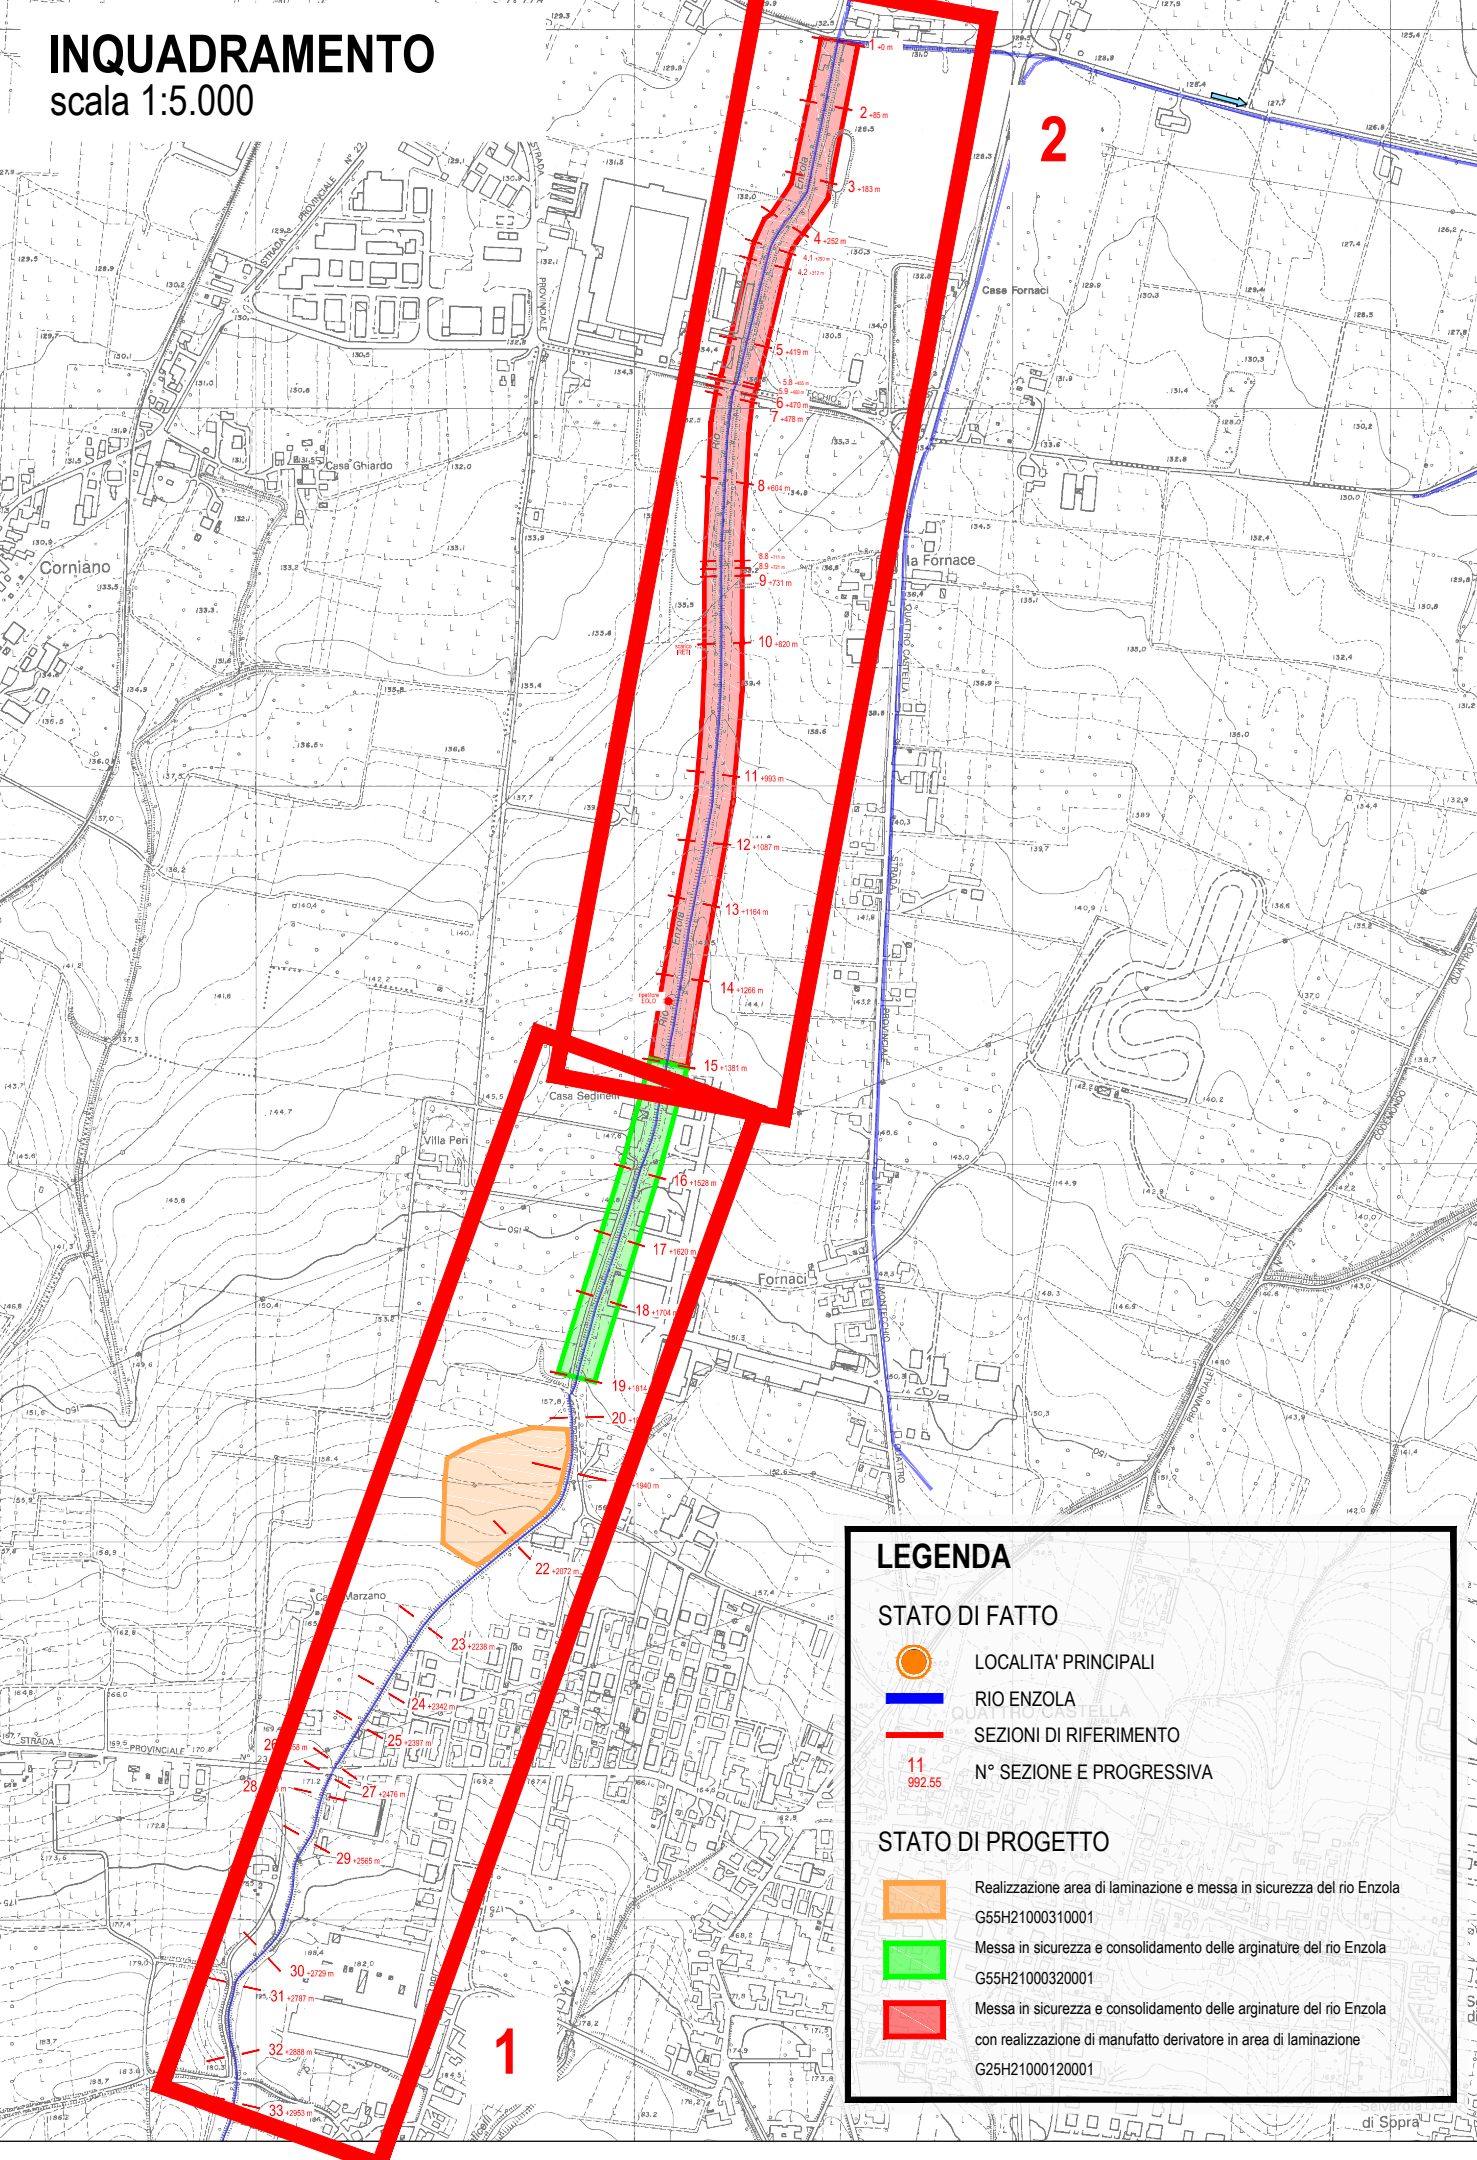

PROFILO LONGITUDINALE - stralcio 2

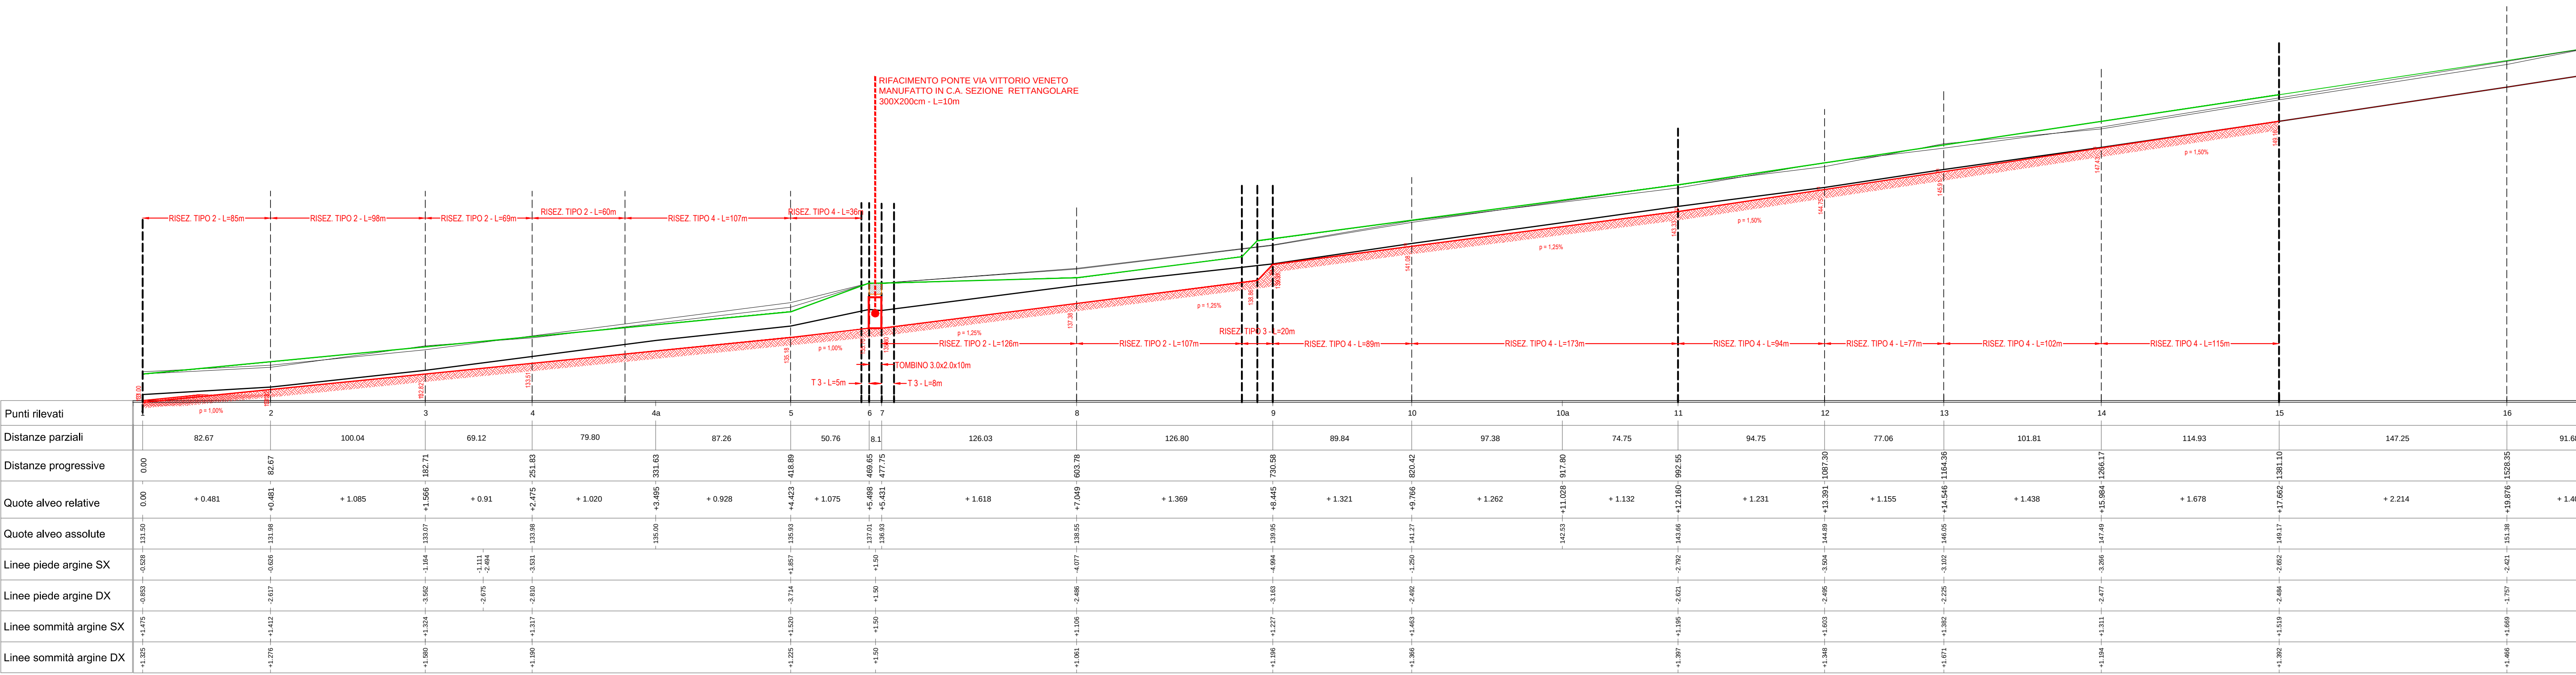

		CONSORZIO di BONIFICA dell' EMILIA CENTRALE Corso Garibaldi n. 42 42121 Reggio Emilia - www.emiliacentrale.it - direzione@emiliacentrale.it Tel. 0522-443211 Fax. 0522-443254 C.F. 91149320359		M - PRG. 18/01
Rev. 4 del 23.02.2021				
Titolo:				
MESSA IN SICUREZZA E CONSOLIDAMENTO DELLE ARGINATURE DEL RIO ENZOLA CON REALIZZAZIONE DI MANUFATTO DERIVATORE IN AREA DI LAMINAZIONE LATERALE (Codice intervento: 16950)				
Importo:		1.100.000,00		Ente Finanziatore:
		RER		
Tipologia Progetto		Riferimento Legislativo		Comune
Fatibilità Preliminare Definitivo Esecutivo		OCDCP 503/2018 decreto RER n.18 del 24/02/21		QUATTRO CASTELLA (RE) BIBBIANO (RE)
X				
ELABORATO				
N.	Titolo:			
3.2	STATO DI PROGETTO PROFILO LONGITUDINALE			
Il Progettista Generale: Dott. Ing. Roberto Zanzucchi F.to				
ZANZUCCHI ASSOCIATI www.studiozanzucchi.it				
Consulenza Specialistica:				
Il Responsabile del Procedimento: Dott. Agr. Aronne Ruffini F.to				
Scala:				
1:10 - 1:100				
Area Progettazione:		Codice Progetto:		Codice CUP:
SAAF		114/20/00		G25H21000120001
Codice CIG:				
Redatto:	Verificato:	Nome File:		Note:
Data Progetto Originale: Maggio 2021 Data Aggiornamento:				
UNI EN ISO 9001:2015 UNI EN ISO 14001:2015 OHSAS 45001:2018				